


VOORGEVEL  
1 : 50




RECHTERGEVEL  
1 : 50

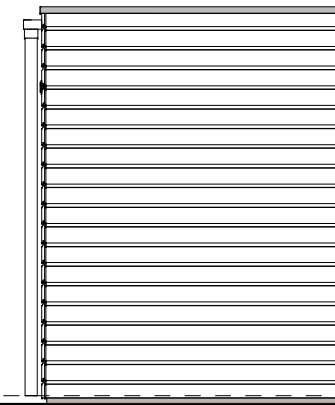


ACHTERGEVEL  
1 : 50



LINKERGEVEL  
1 : 50

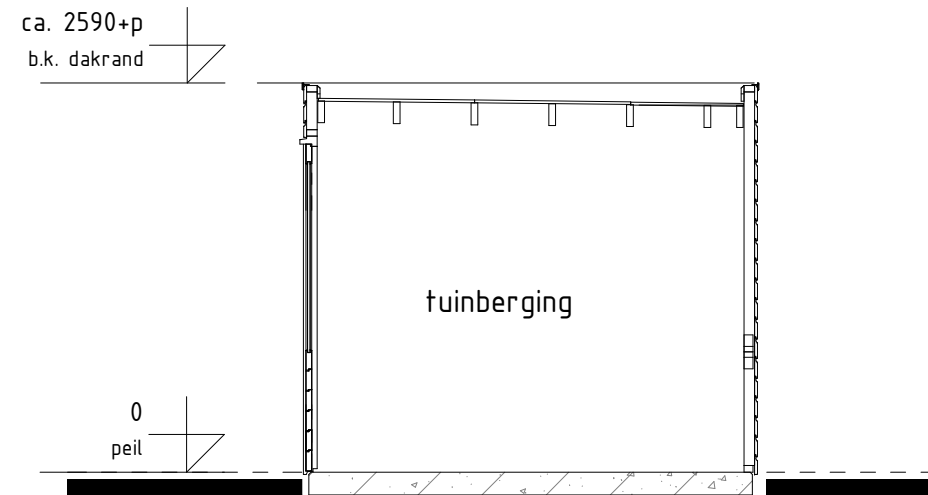
 


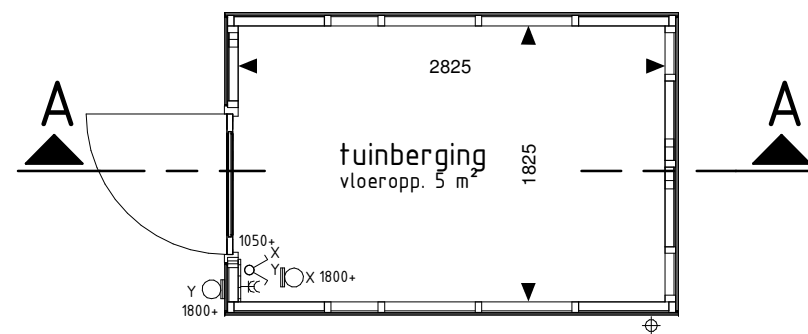

DOORSNEDE A-A  
1 : 50



PLATTEGROND  
1 : 50

ELEKTRA RENVOOI

-  schakelaar enkel
-  schakelaar dubbel
-  wandlichtpunt
-  geaard wandcontactdoos dubbel opbouw

Berging kan ook in gespiegelde versie van toepassing zijn



WONEN IN JE EIGEN BOSS  
HIER IS ALLES GROEN, GROENER, GROENST

Opdrachtegever:

**timpaan.**

Polarisavenue 132  
2132 JX Hoofddorp  
0232 001 600  
www.timpaan.nl

Realisatie:

**VAST  
BOUW**

Vastbouw BV  
Spoelerstraat 2  
Postbus 240, 7460 AE Rijssen  
0548 53 99 99

Architect:

**ook**

Schimmelpenninckkade 40 3813 AE Amersfoort  
033 48 93 320 www.ookarchitecten.nl

project:

64 woningen Cirkelbos, BOSS te Almere

onderdeel:

Verkooptekening  
Tuinberging

schaal:

1 : 50

formaat:

297x420

datum:

30-03-2022

gewijzigd:

A \_\_\_\_\_  
B \_\_\_\_\_  
C \_\_\_\_\_  
D \_\_\_\_\_  
E \_\_\_\_\_

bladnummer

VK-TB

werknnummer

A-21-205

Positionering en maatvoering is indicatief. Hieraan kunnen geen rechten worden ontleend.