

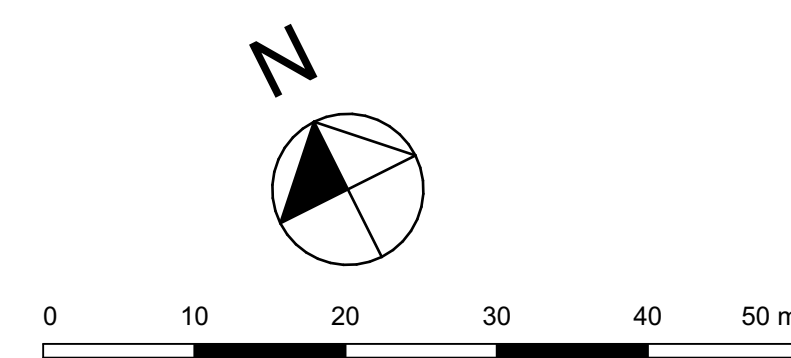


VOORGENOMEN SPLITSING IN
 APPARTEMENTSRECHTEN VAN DE
 KADASTRALE PERCELEN VAN DE GEMEENTE
 ALMERE SECTIE D NR 1917 EN 1940

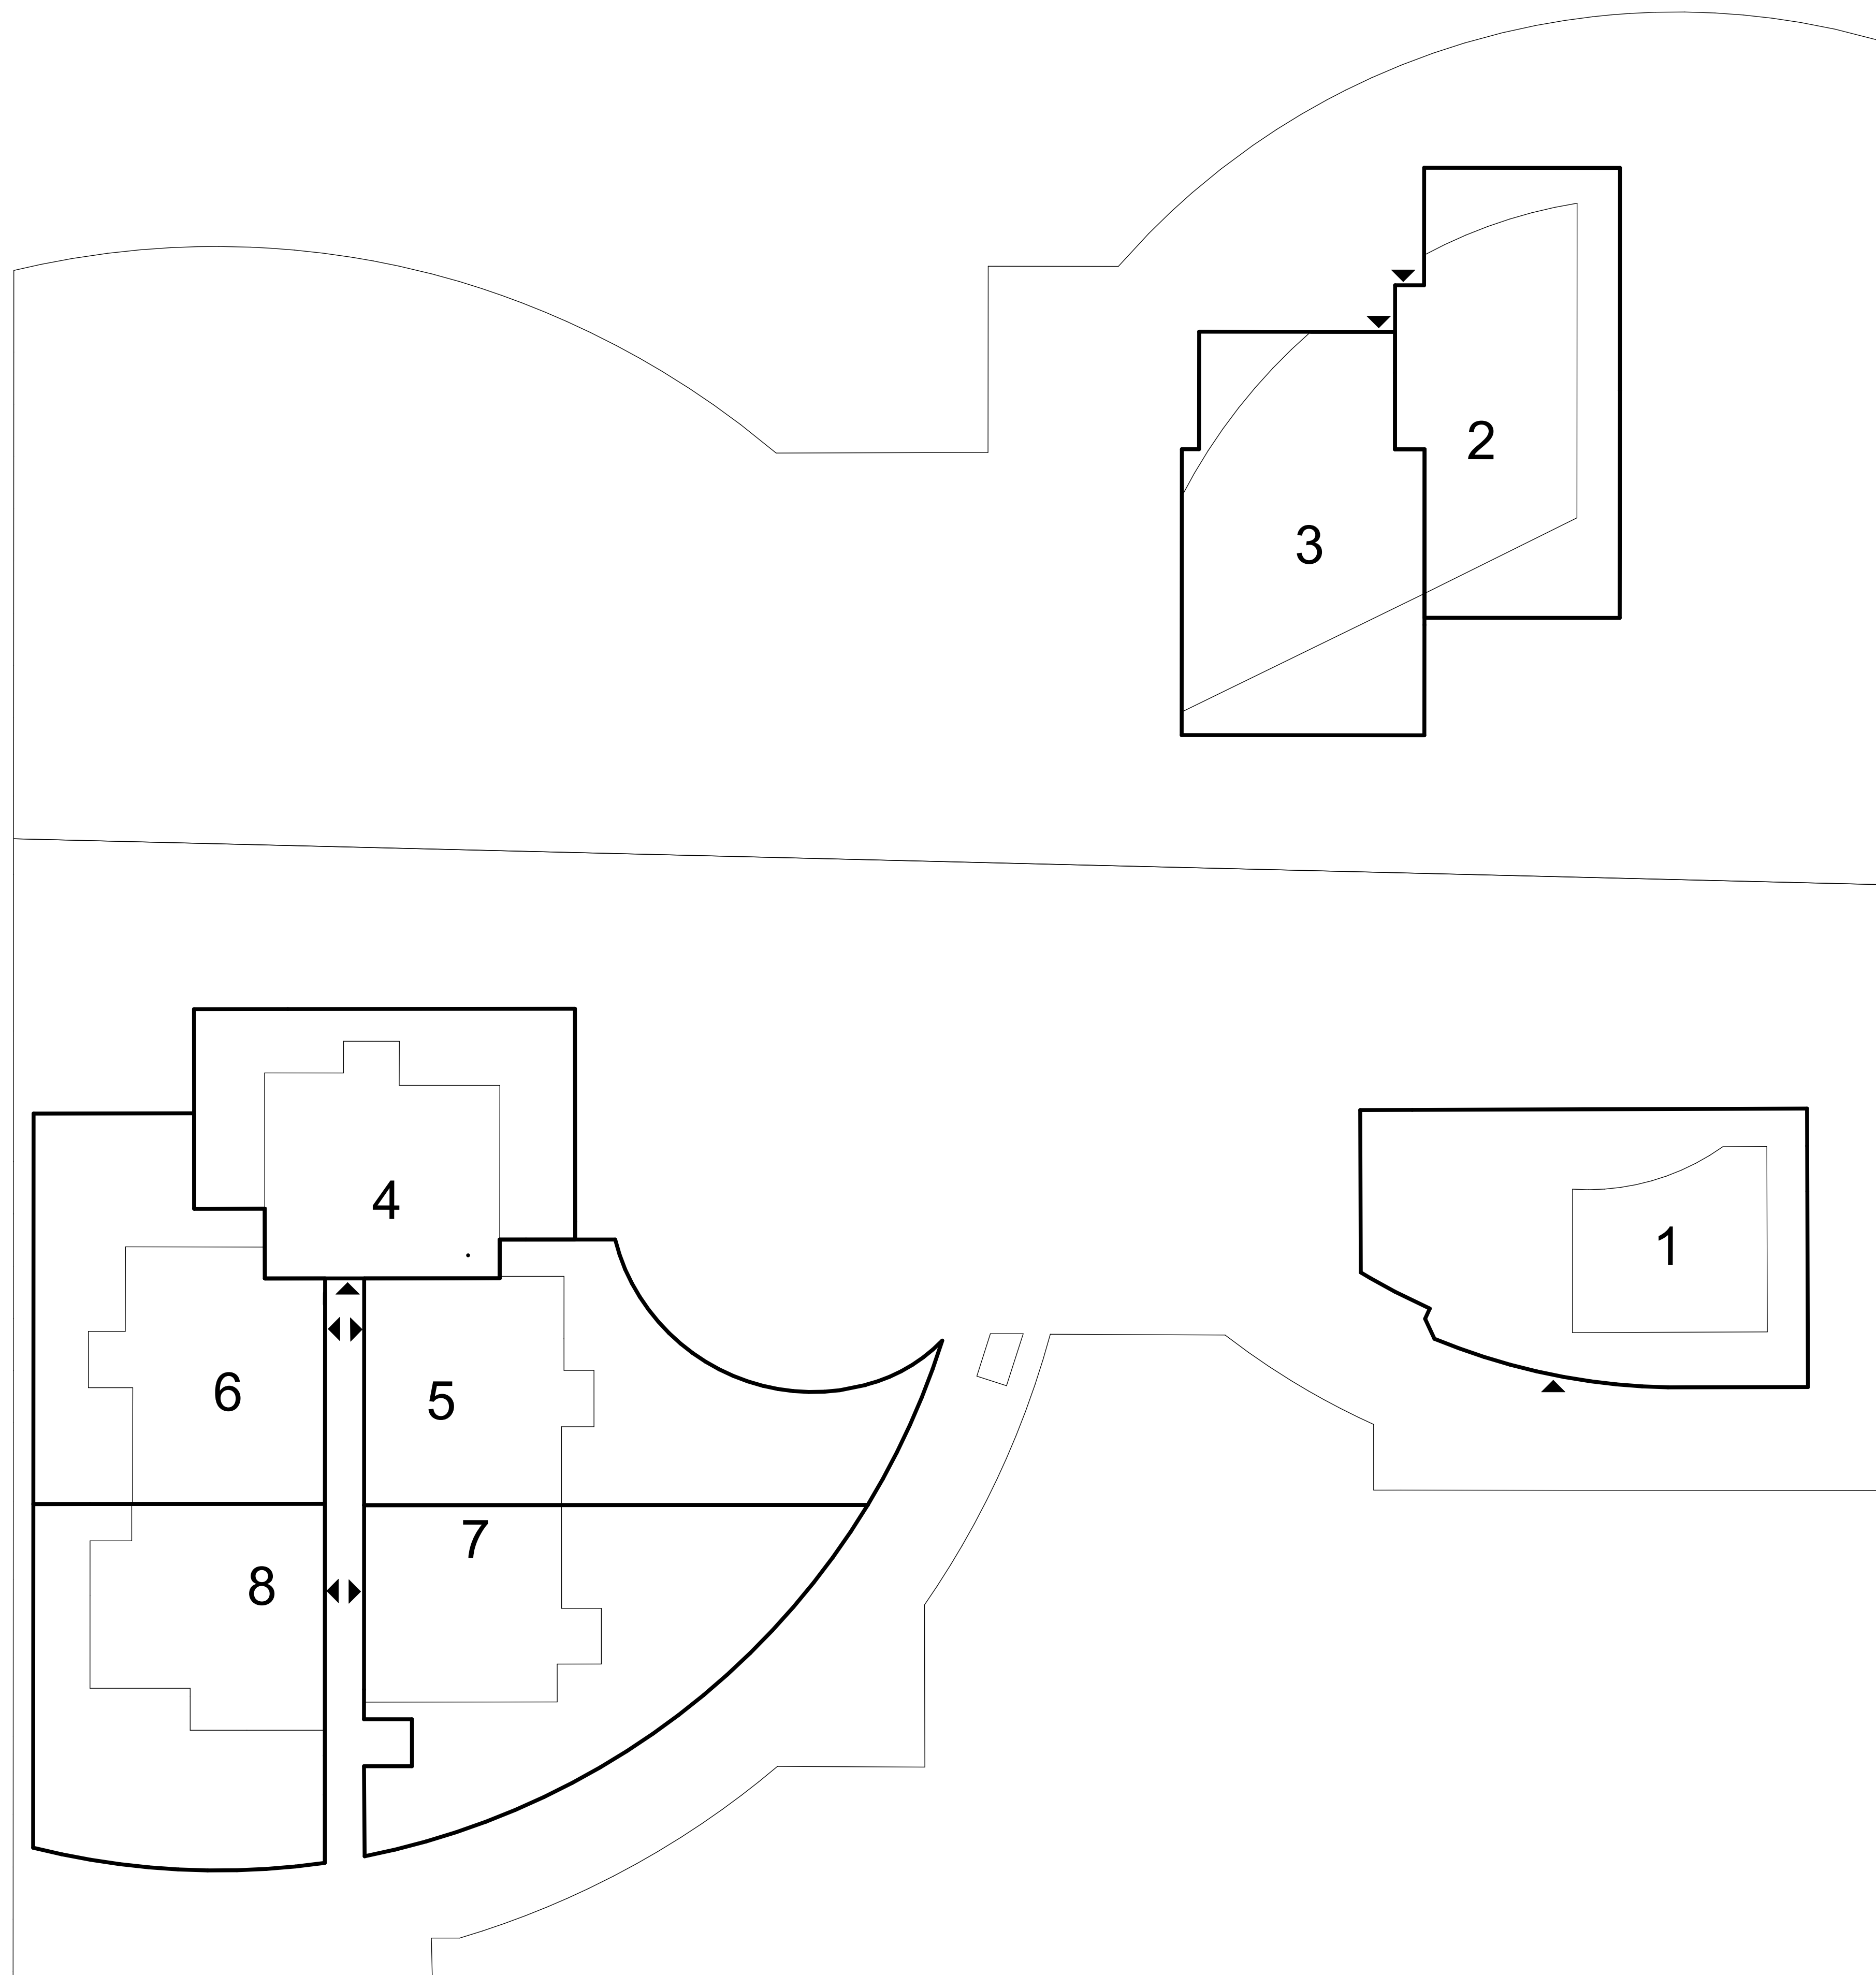

Plattegrond
 schaal 1:500

LEGENDA:
 ▶ = primaire toegang

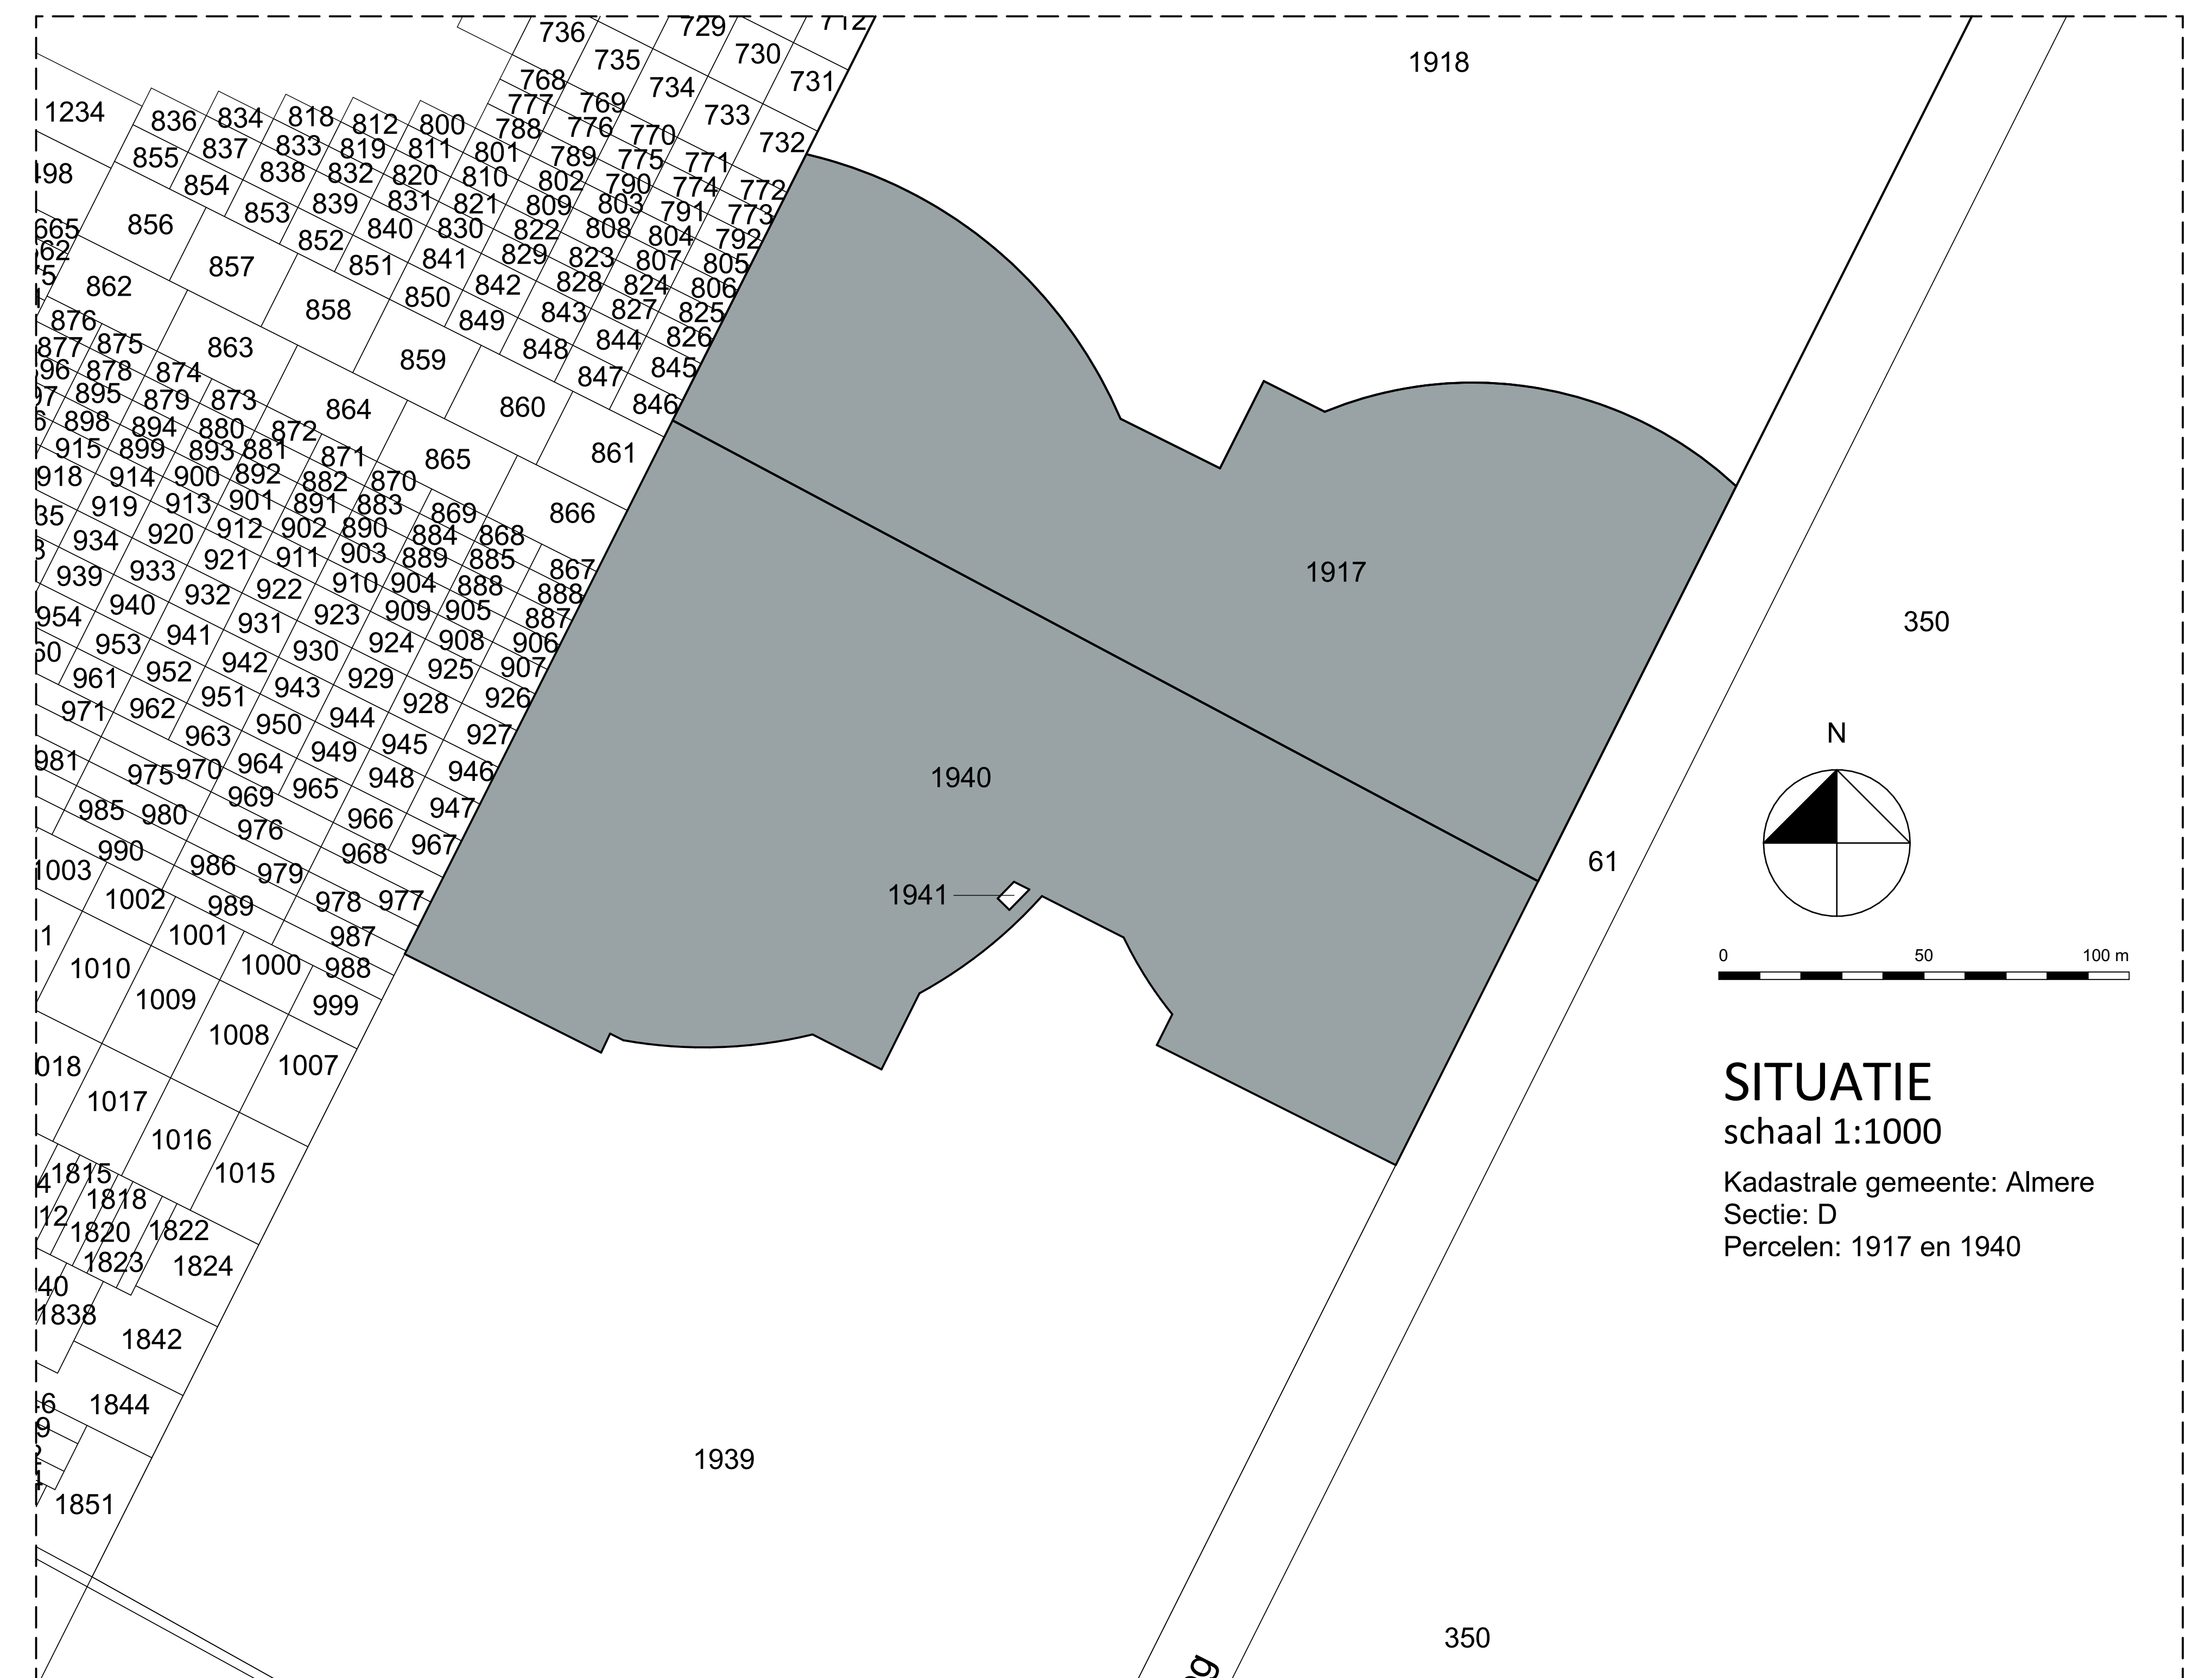

SITUATIE
 schaal 1:1000
 Kadastrale gemeente: Almere
 Sectie: D
 Percelen: 1917 en 1940

Splitsingstekening
 Project: BOSS-Overgooi
 Tbv: VVE BOSS-Overgooi-II
 Datum: 10 juni 2022
 Schaal: 1:500 / 1:1000