


RECHTERGEVEL




ACHTERGEVEL

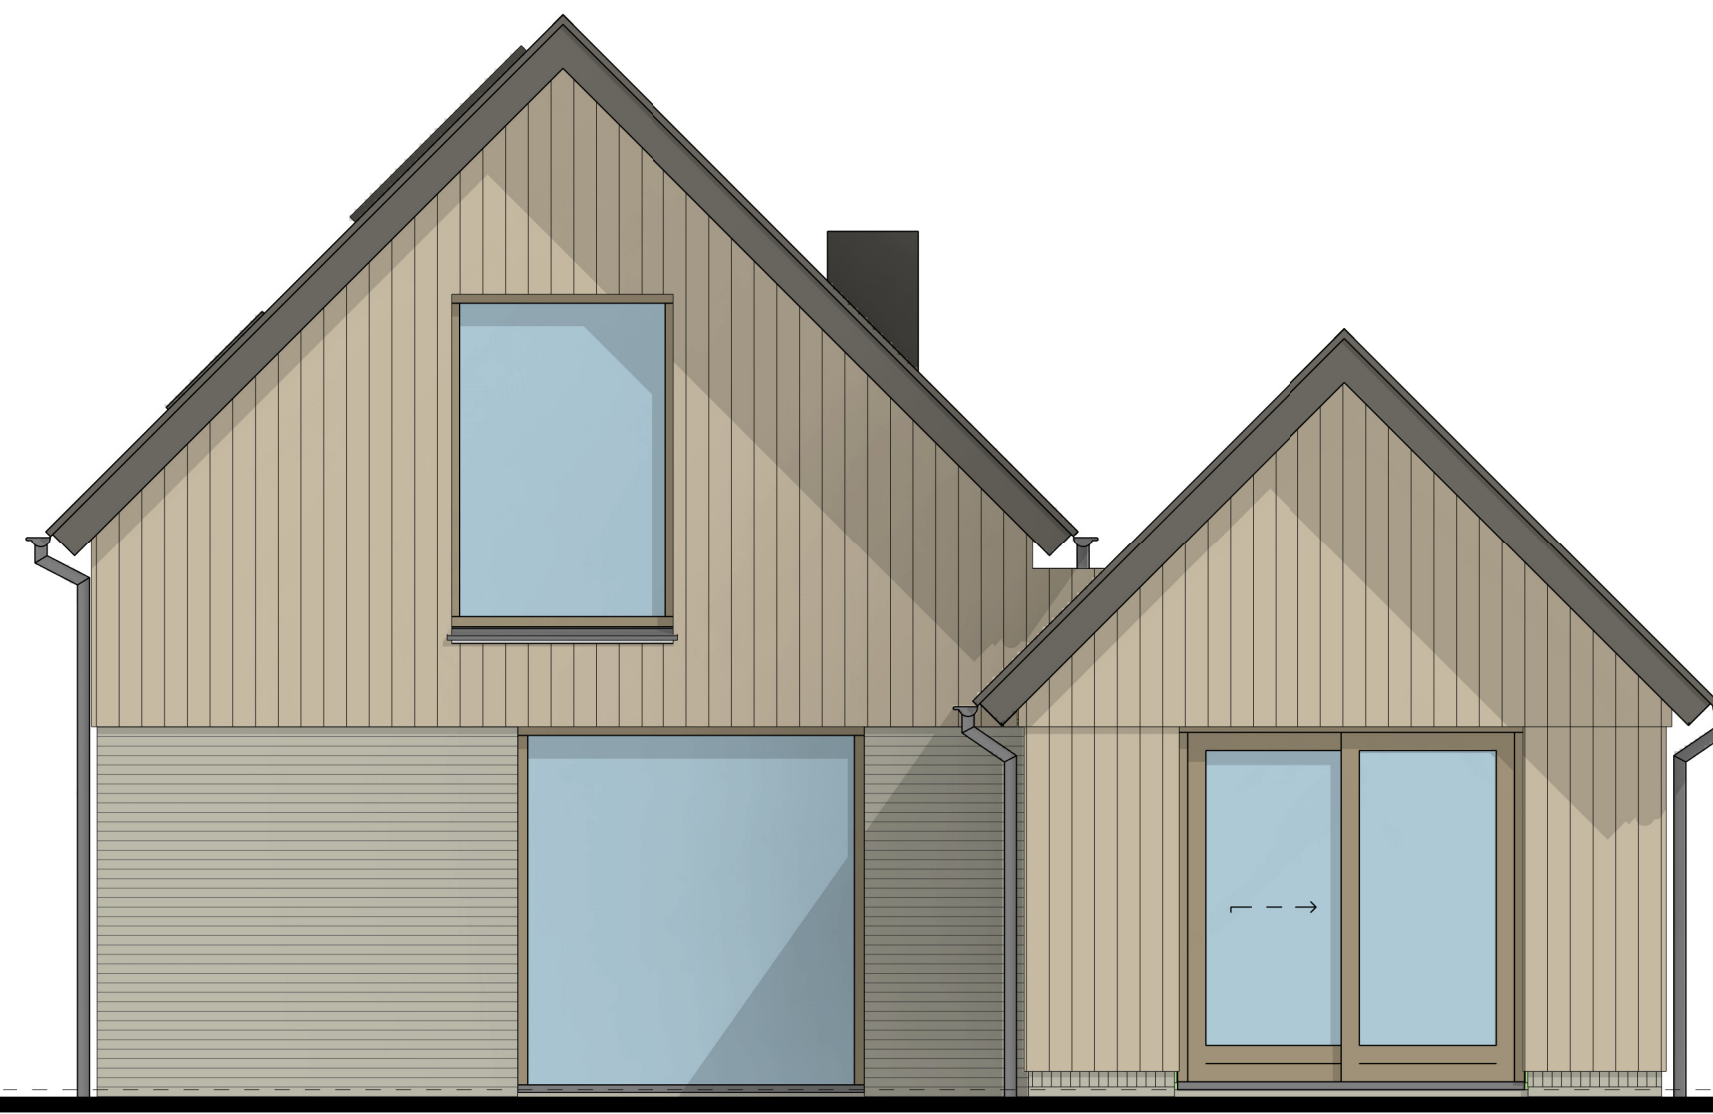


LINKERGEVEL




VOORGEVEL

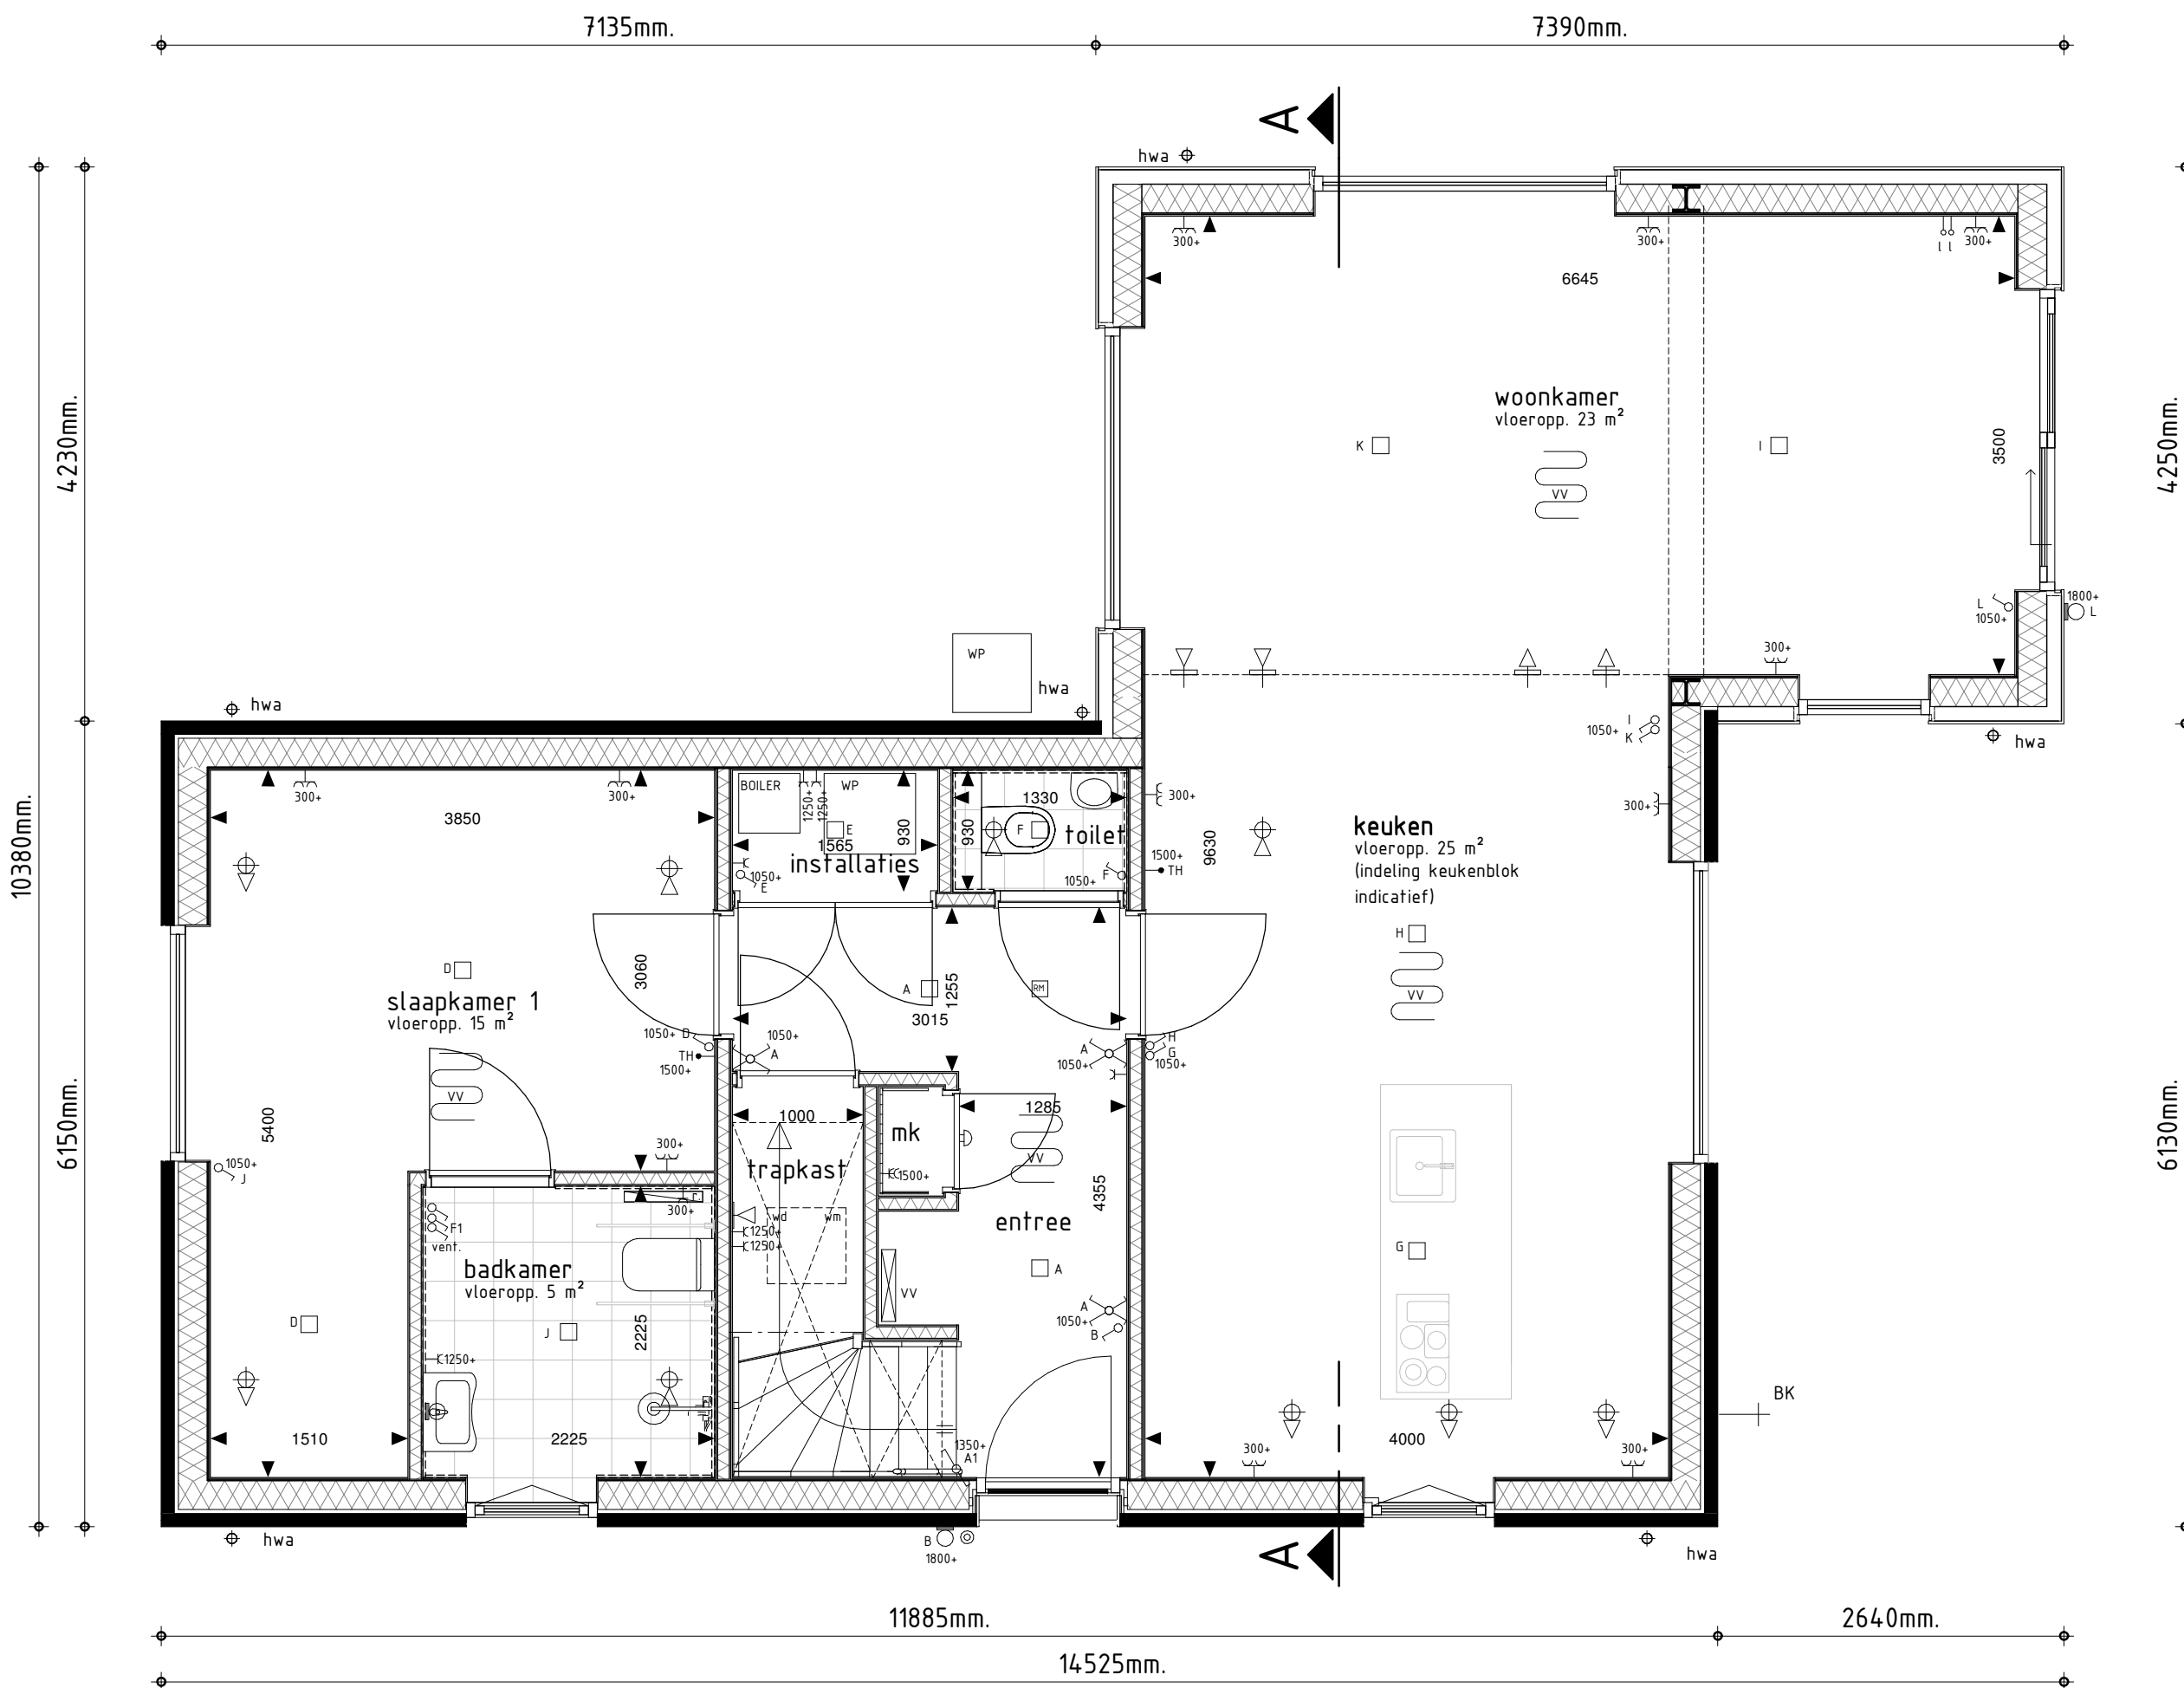


BEGANE GROND

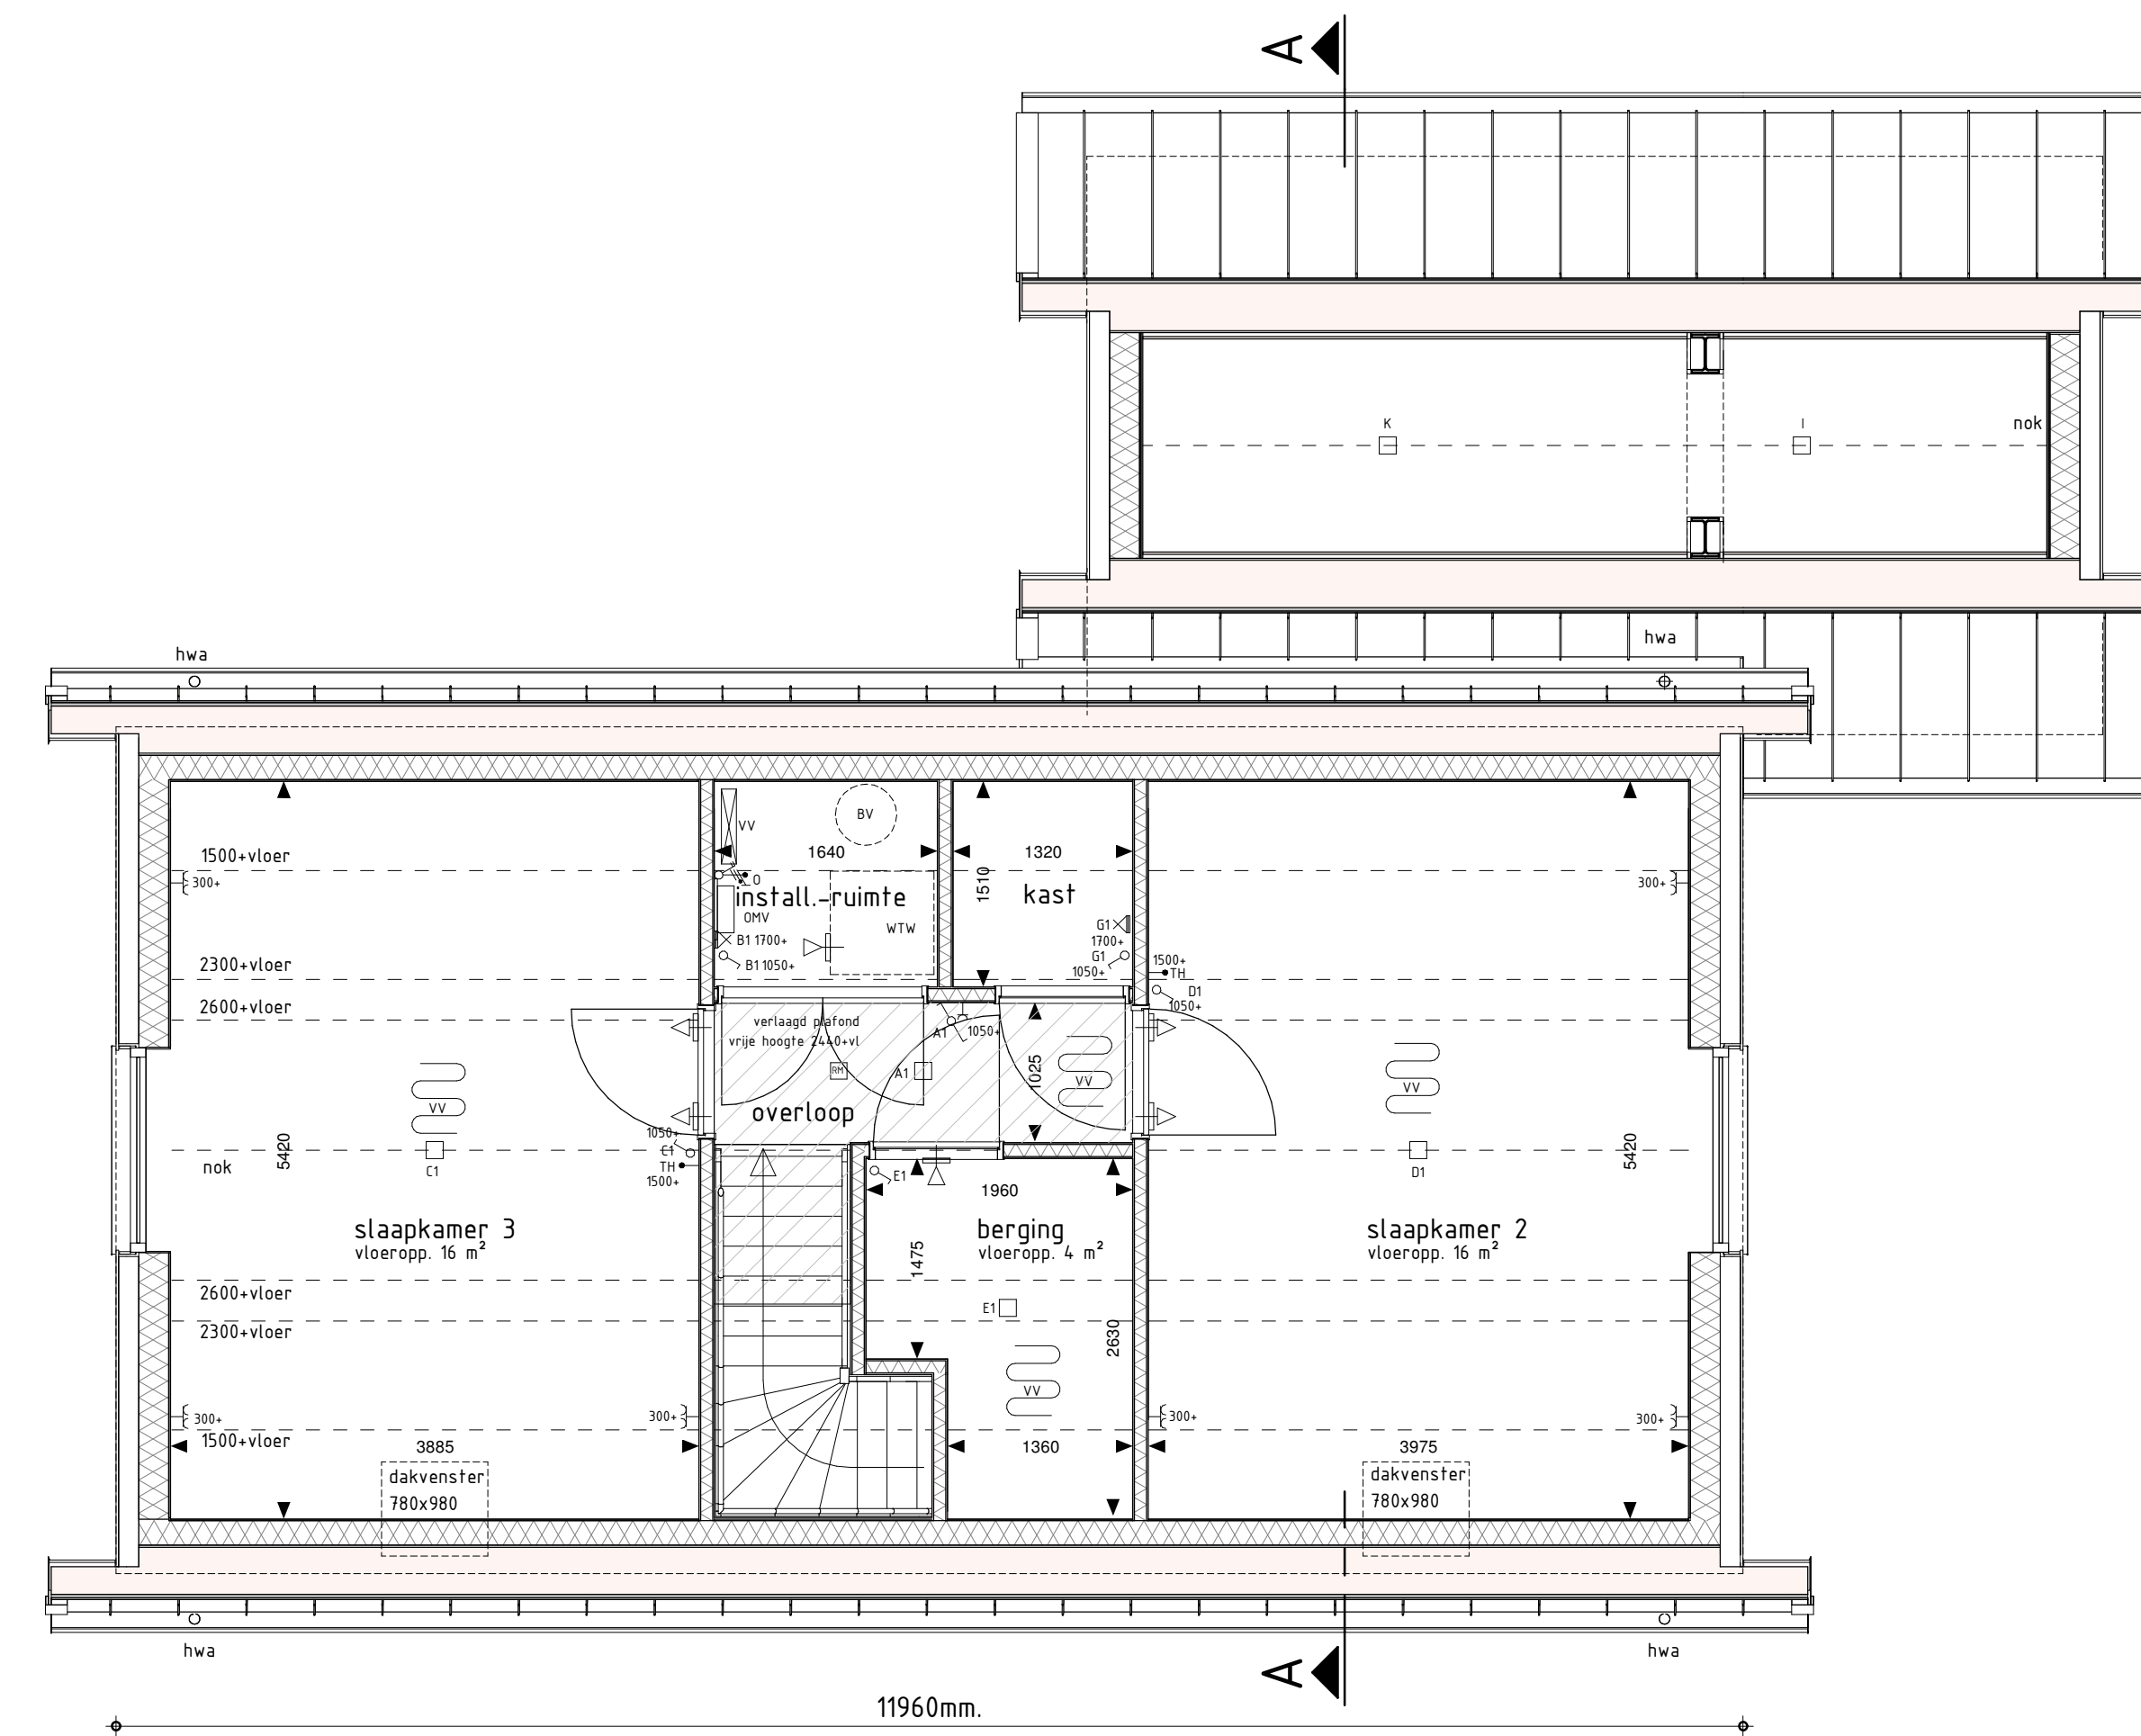

1e VERDIEPING

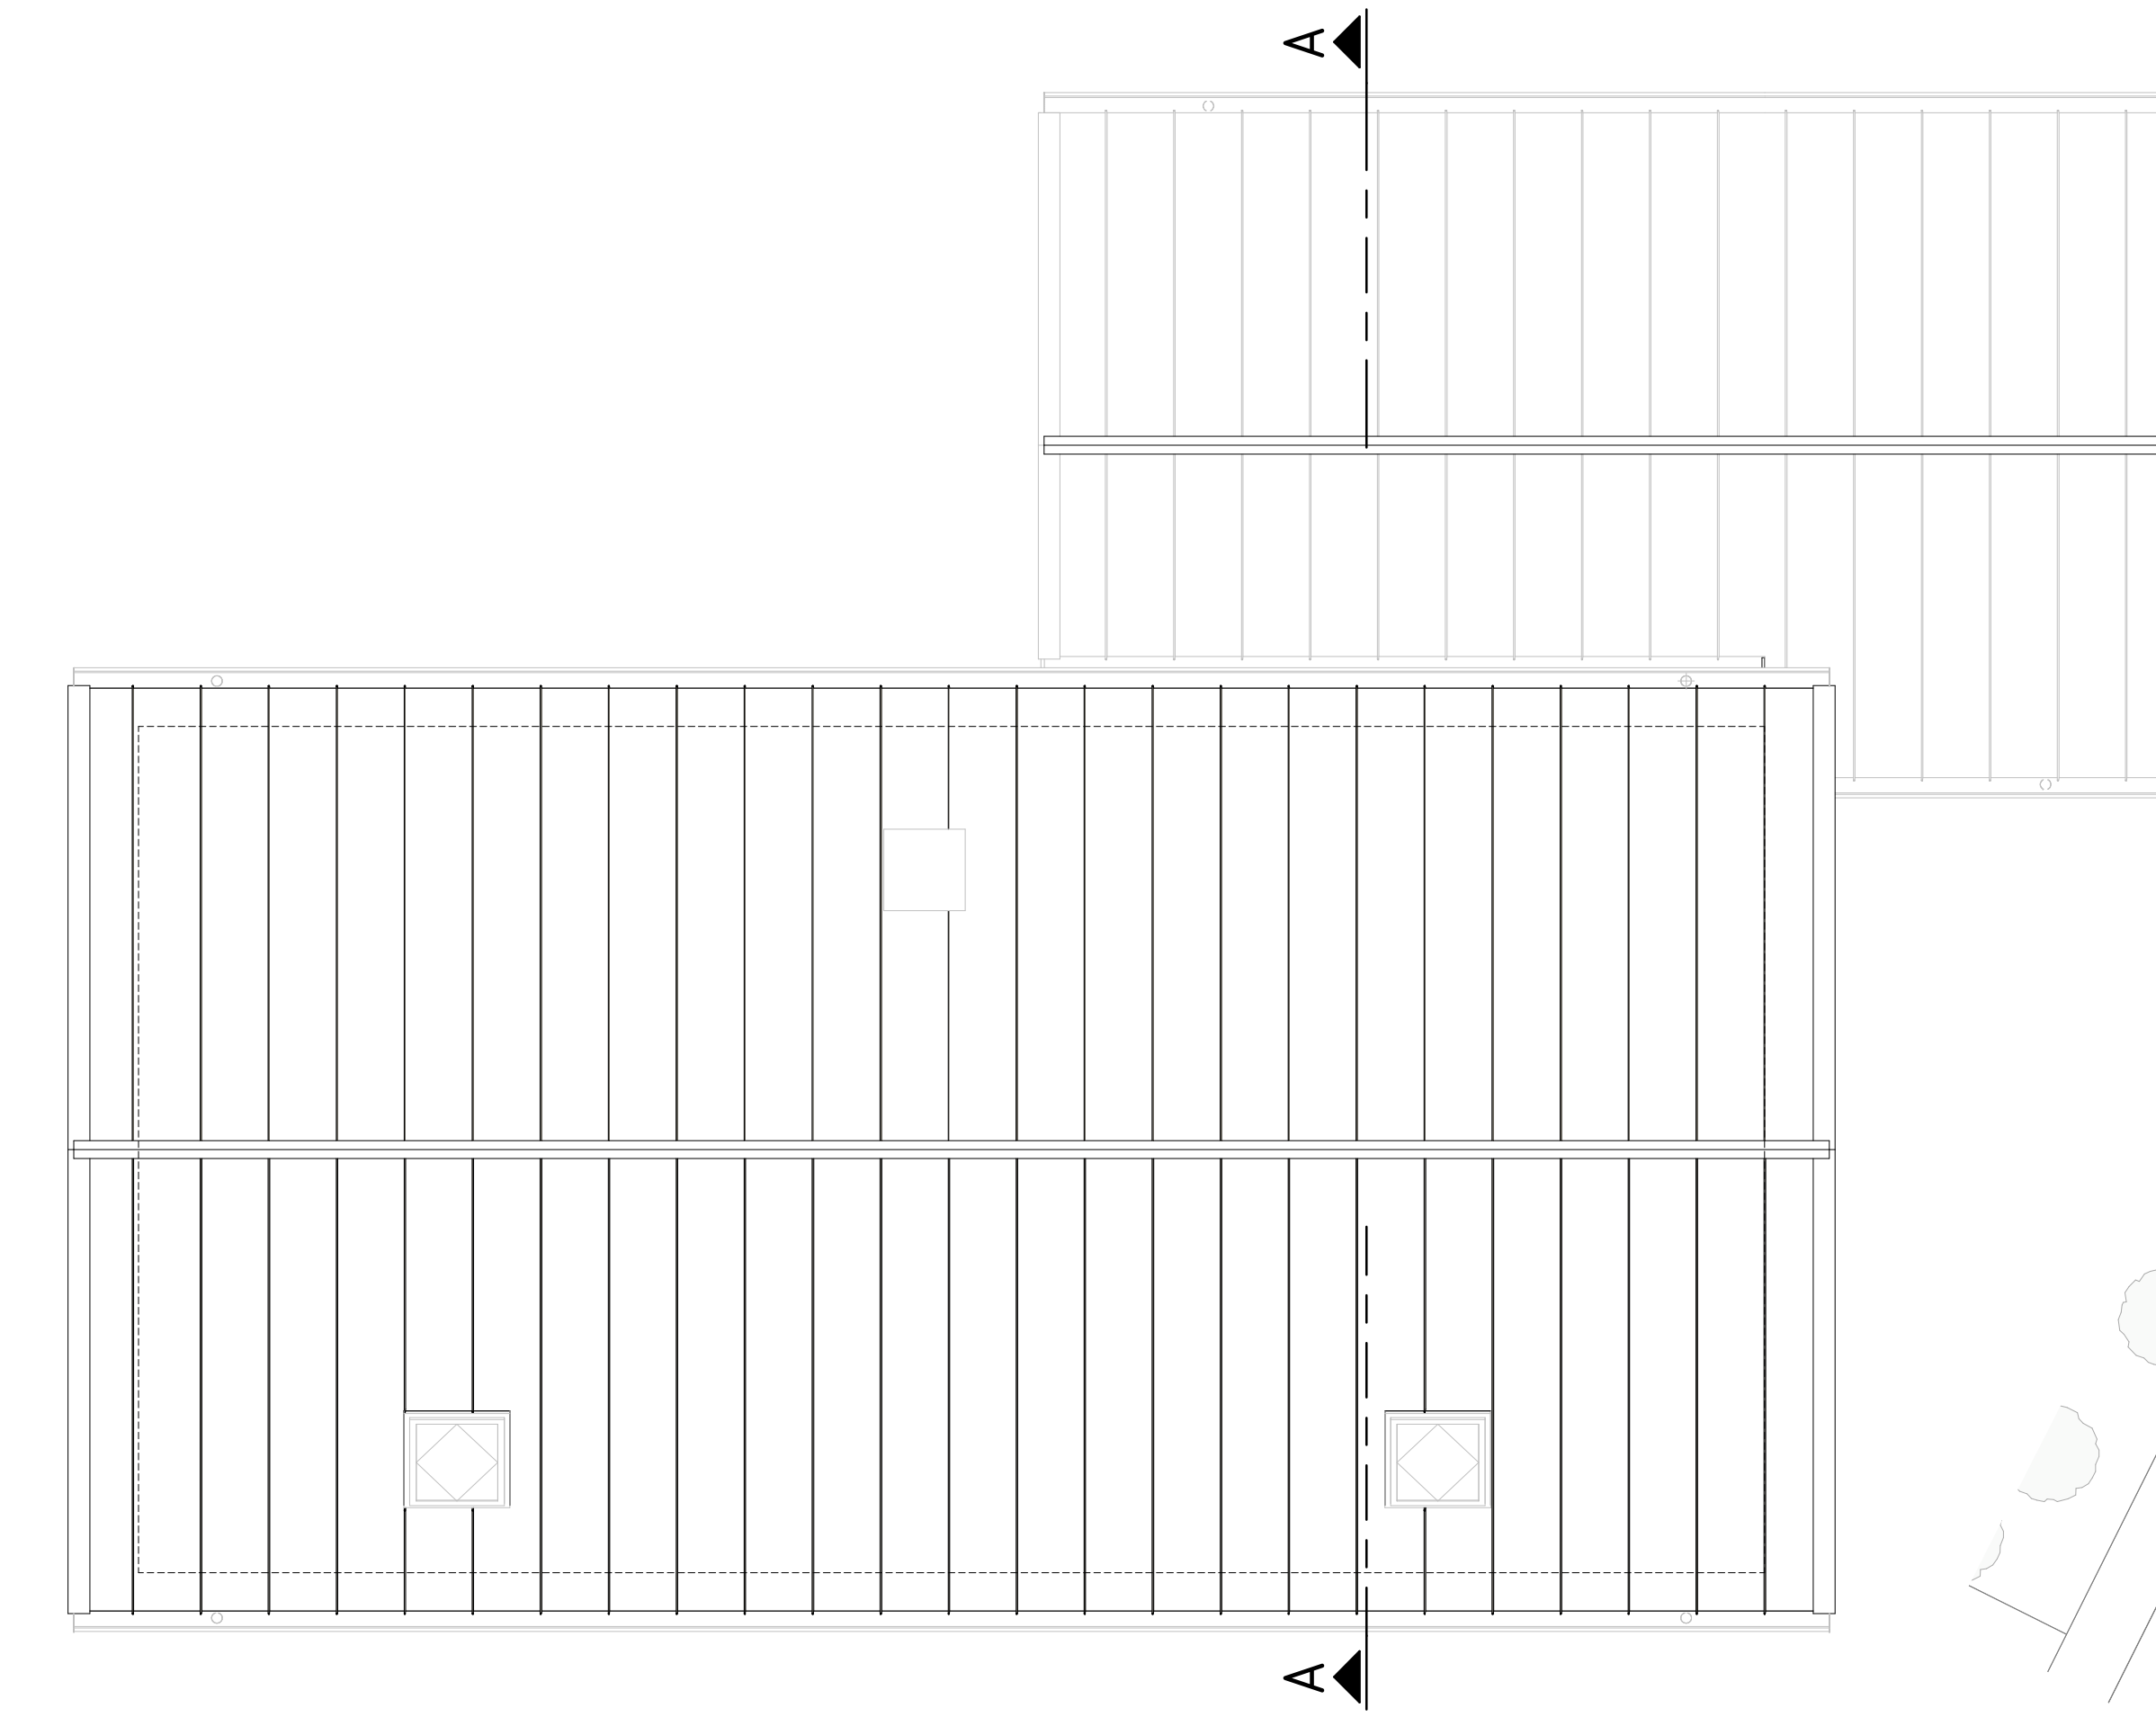


2e VERDIEPING

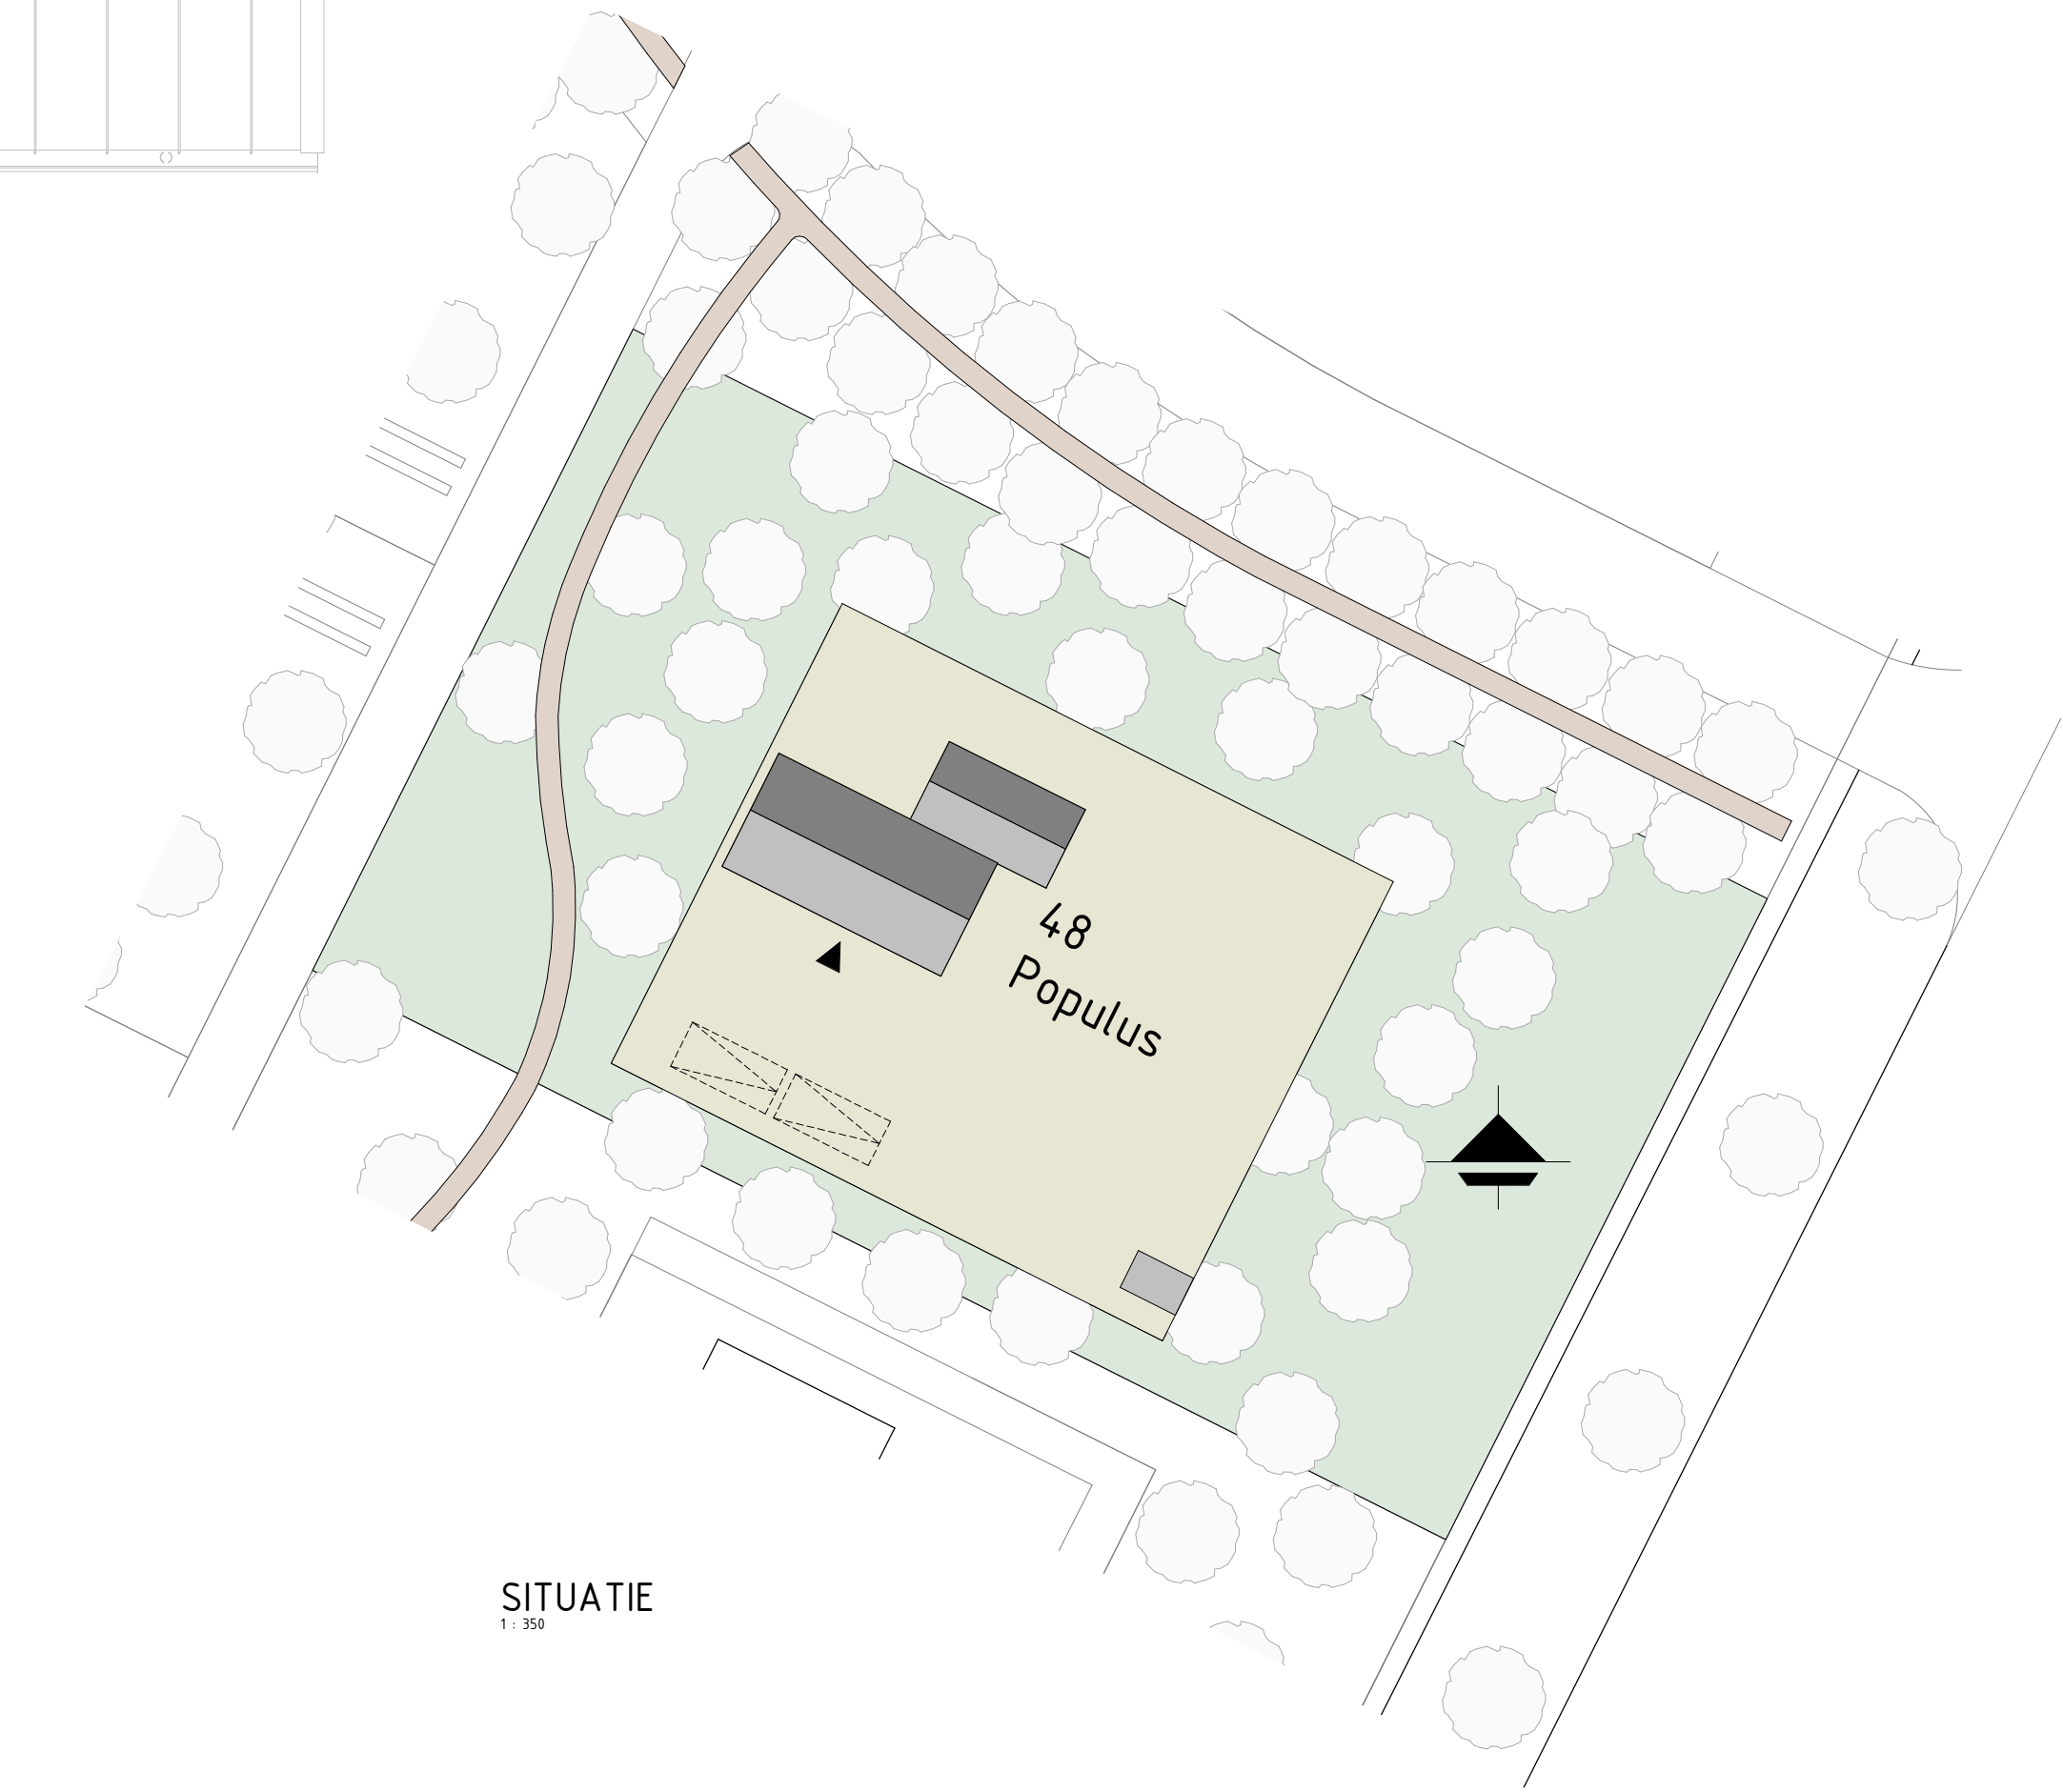

SITUATIE


BOUWKUNDIG RENVOOI

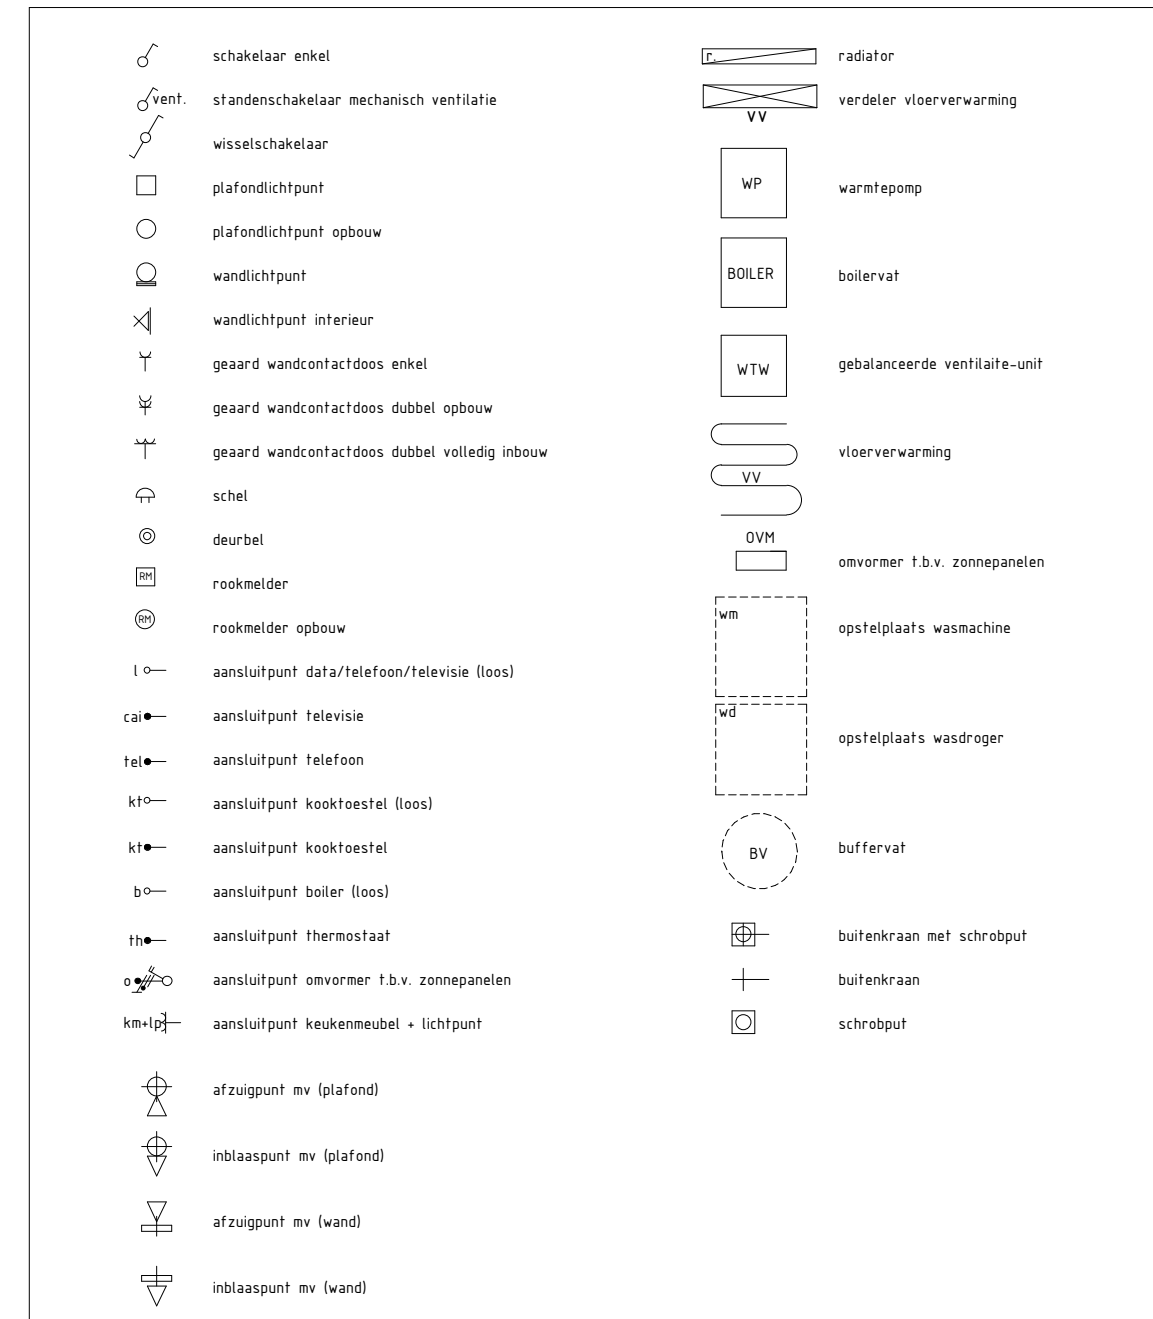


RENVOOI ALGEMEEN

- Aansluiting en elektr. keuken conform 0-tekening keukenleverancier.
- PV panelen indicatief. Definitieve aantallen en positie conform BENG berekening.
- Toe- en afvoerpunt mechanisch ventilatie indicatief. Definitieve aantallen en positie conform opgave installateur.

RENVOOI MATERIELEN-ARCIERINGEN

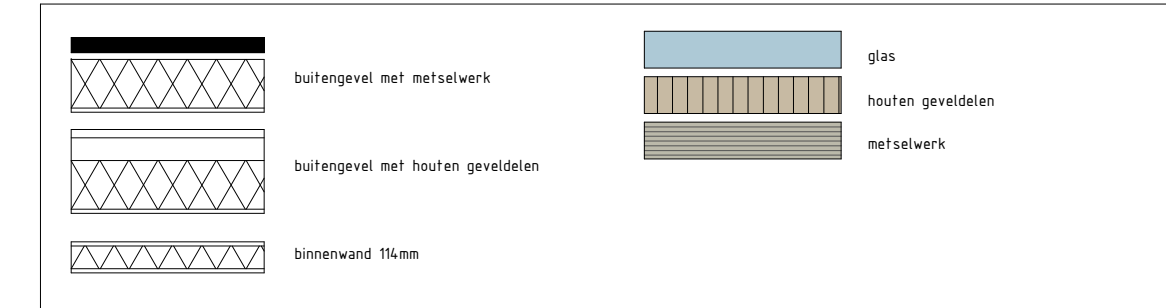


Kavel	Kleur metaalwerk	Kleur voegwerk	Kleur gevel hout	Kleur kozijnen buitenzijde
48	NH55(grijs)	grijs	bruin	RAL 1018 (beige)

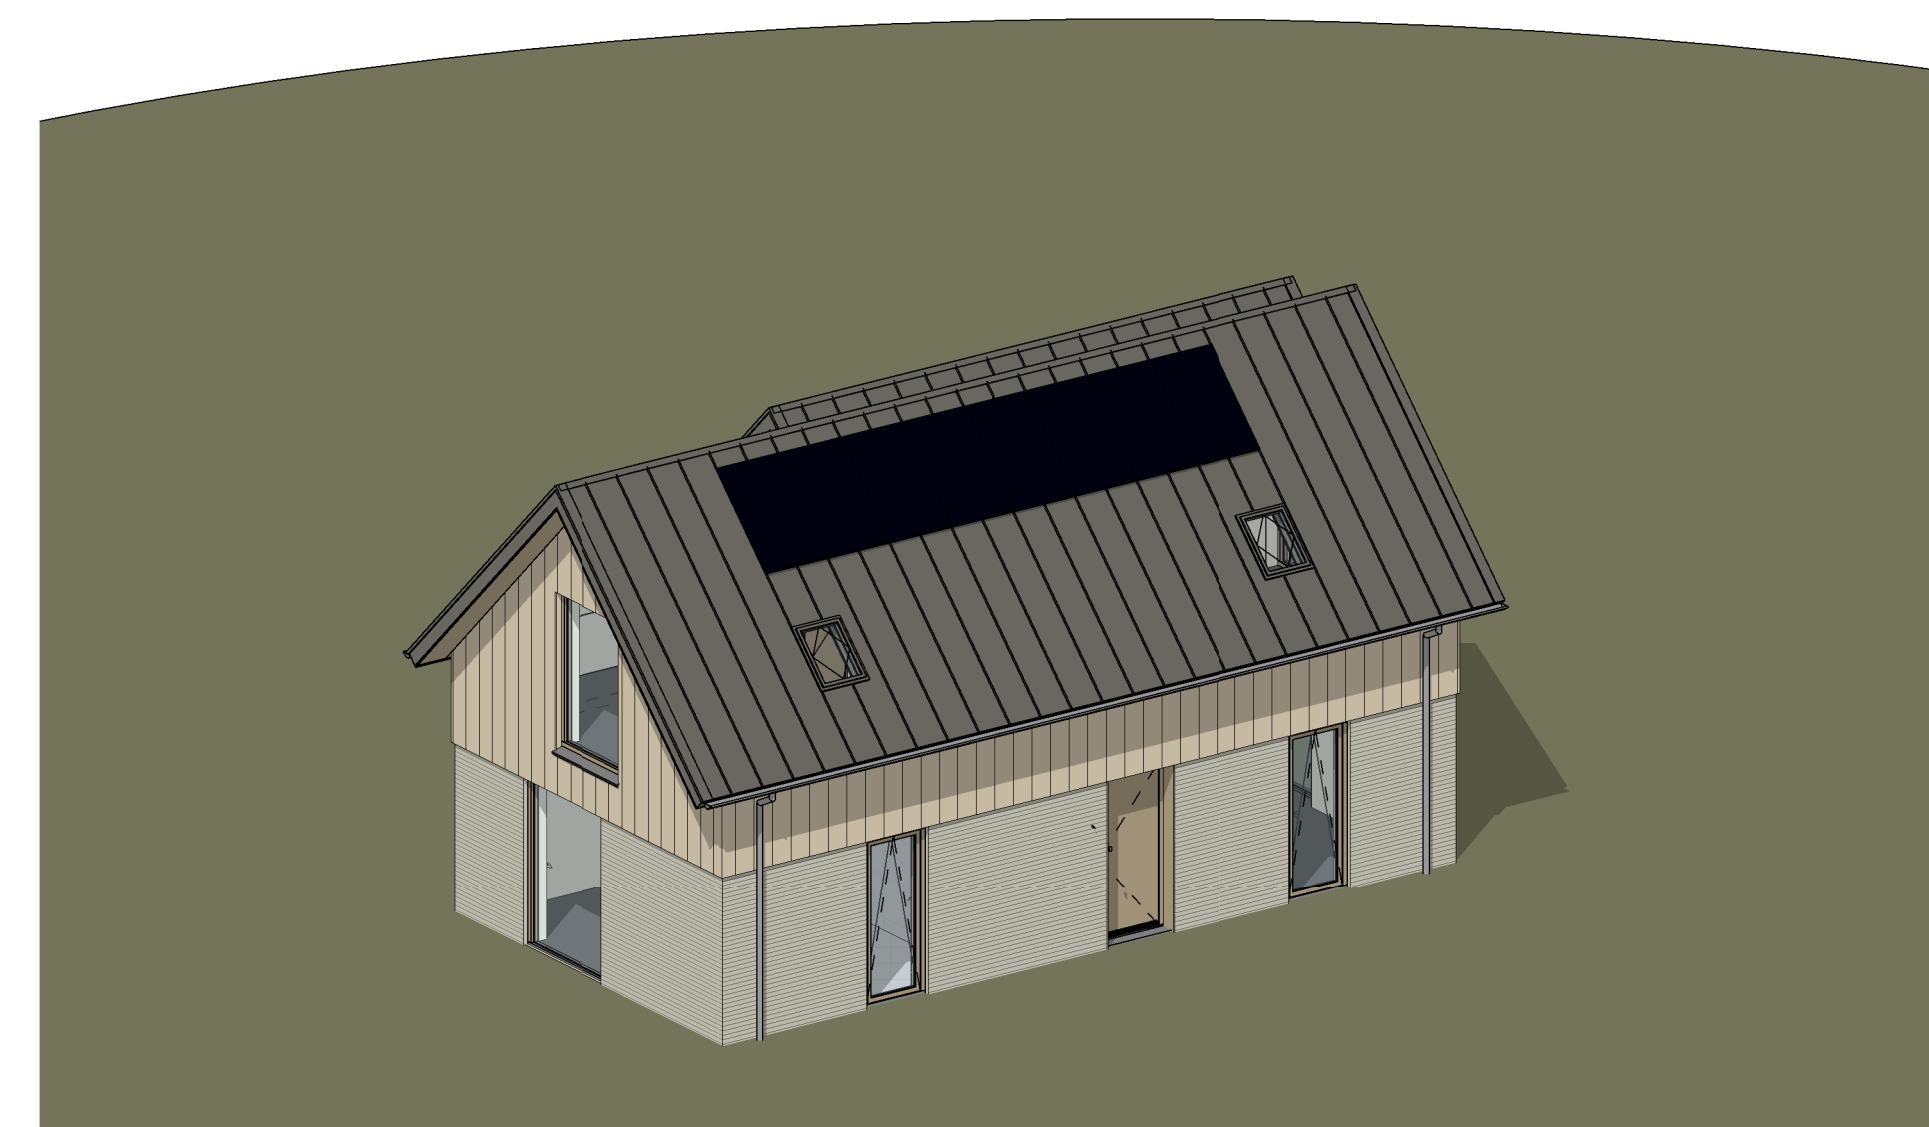

PERSPECTIEF

(kleuren en materiaal indicatie. Hieraan kunnen geen rechten worden ontleend)

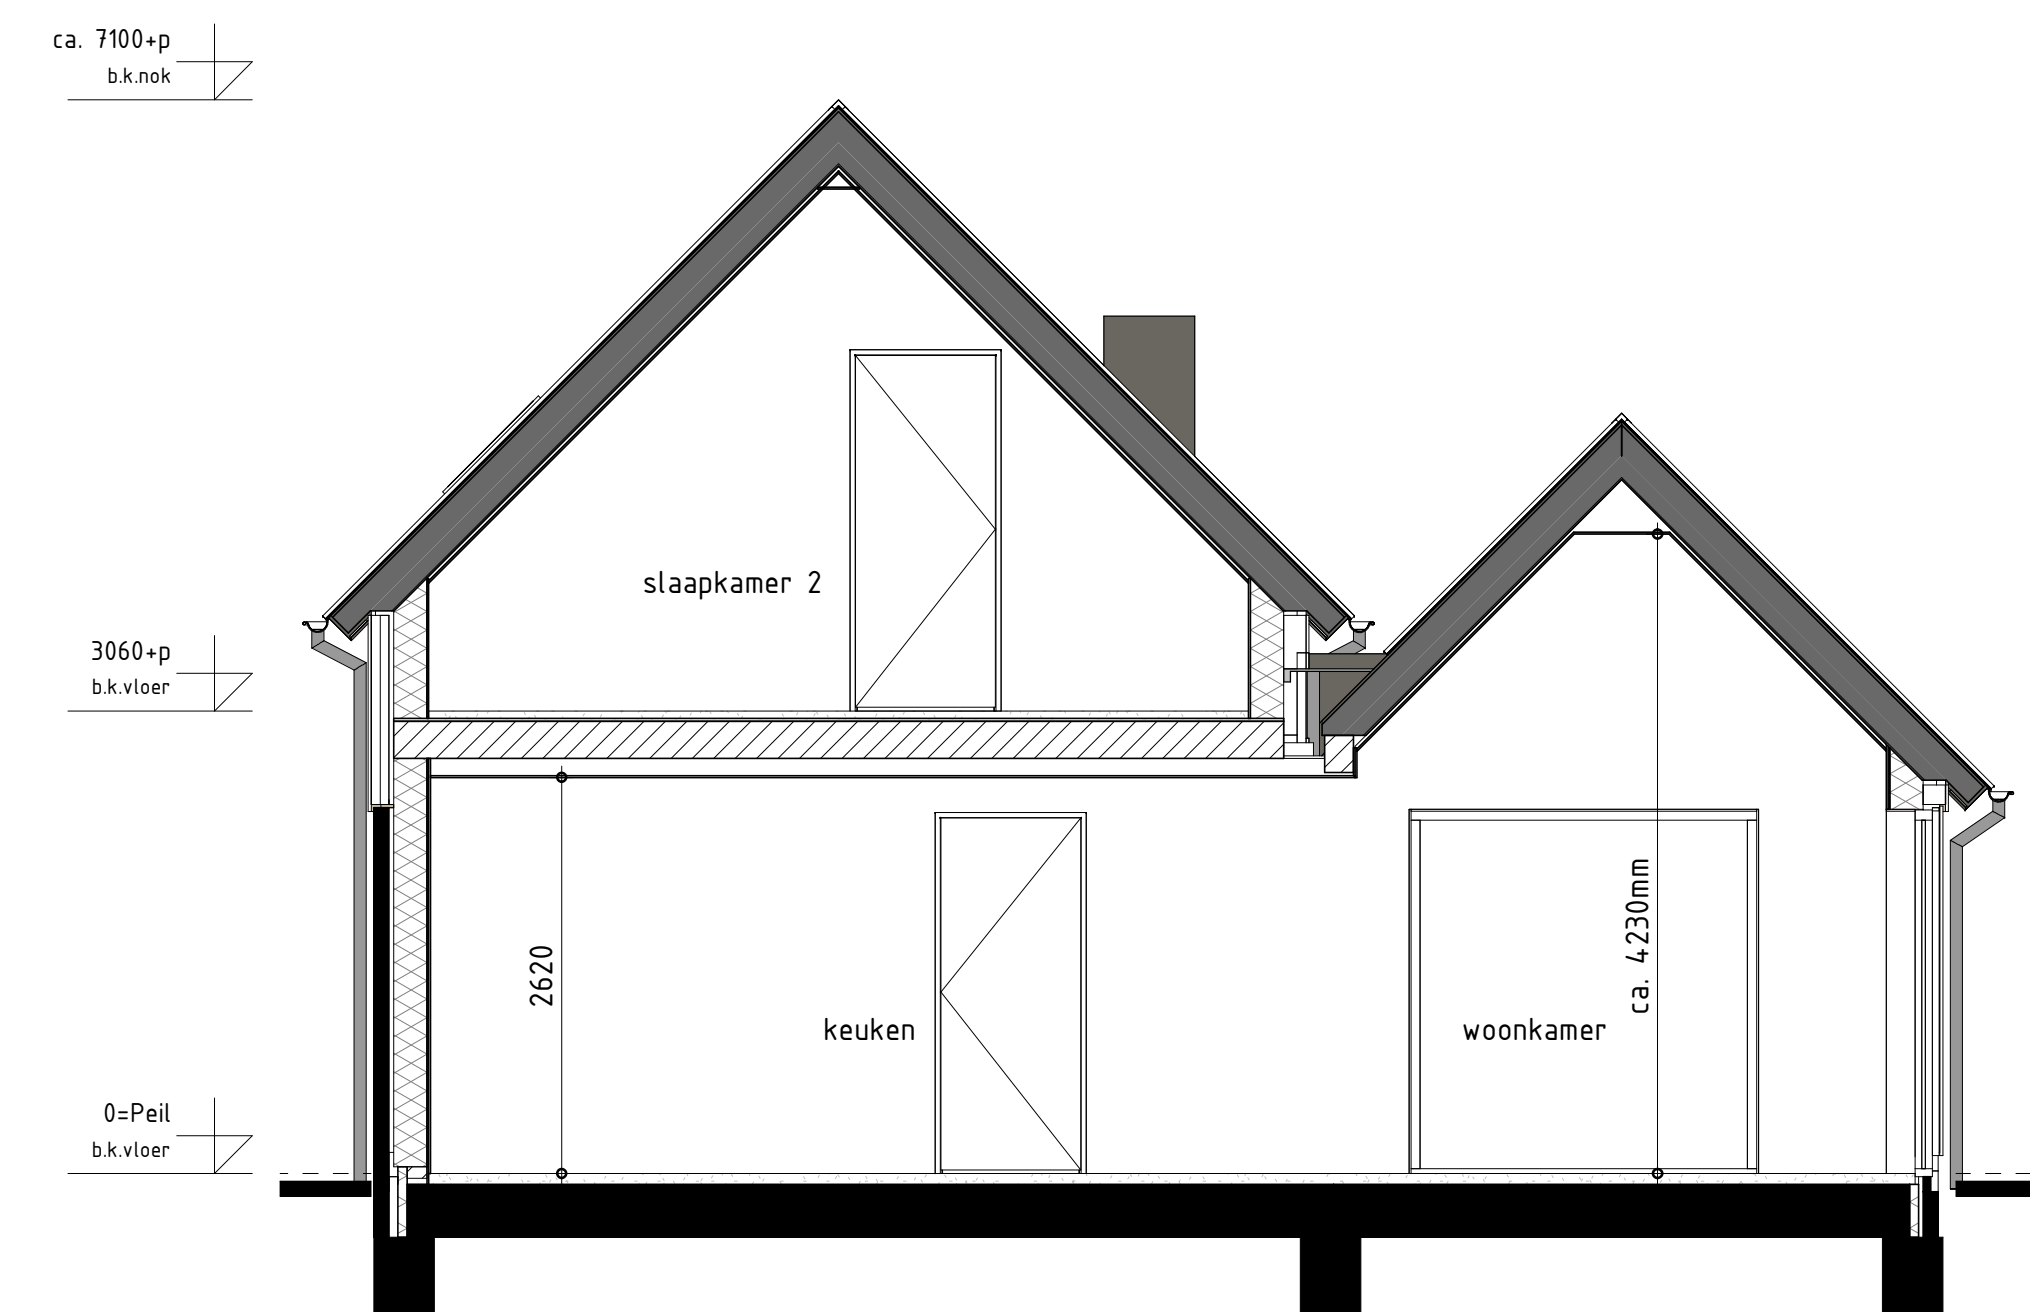

DOORSNEDE A-A



WONEN IN JE EIGEN BOSS  
HIER IS ALLES GROEN, GROENER, GROENST

**timpaan.** Realisatie **VAST BOUW**

Oprichter/tegenwoordig: Polakavenue 152, 2102 JX Hoofddorp, 020 282 600, www.timpaan.nl

Realisatie: Vastbouw BV, Spuiersstraat 12, Postbus 1448, 1460 AF Bisschop, 0548 53 99 99

Architect: **ook** Schiedamschenweg 40, 3815 AE Amersfoort, 033 48 93 320, www.ookarchitecten.nl

project: 64 woningen Cirkelbos, BOSS te Almere

ontwerper: Verkooptekening  
Type Populus kavel 48

schaal: 1:50	A	bladnummer: VK-Pop48
formaat: A3/150	B	
datum: 08-12-2023	C	
gewijzigd:	D	
	E	

werknummer: A-21-205

Positionering en maatvoering is indicatief. Hieraan kunnen geen rechten worden ontleend.