



RECHTERGEVEL




ACHTERGEVEL

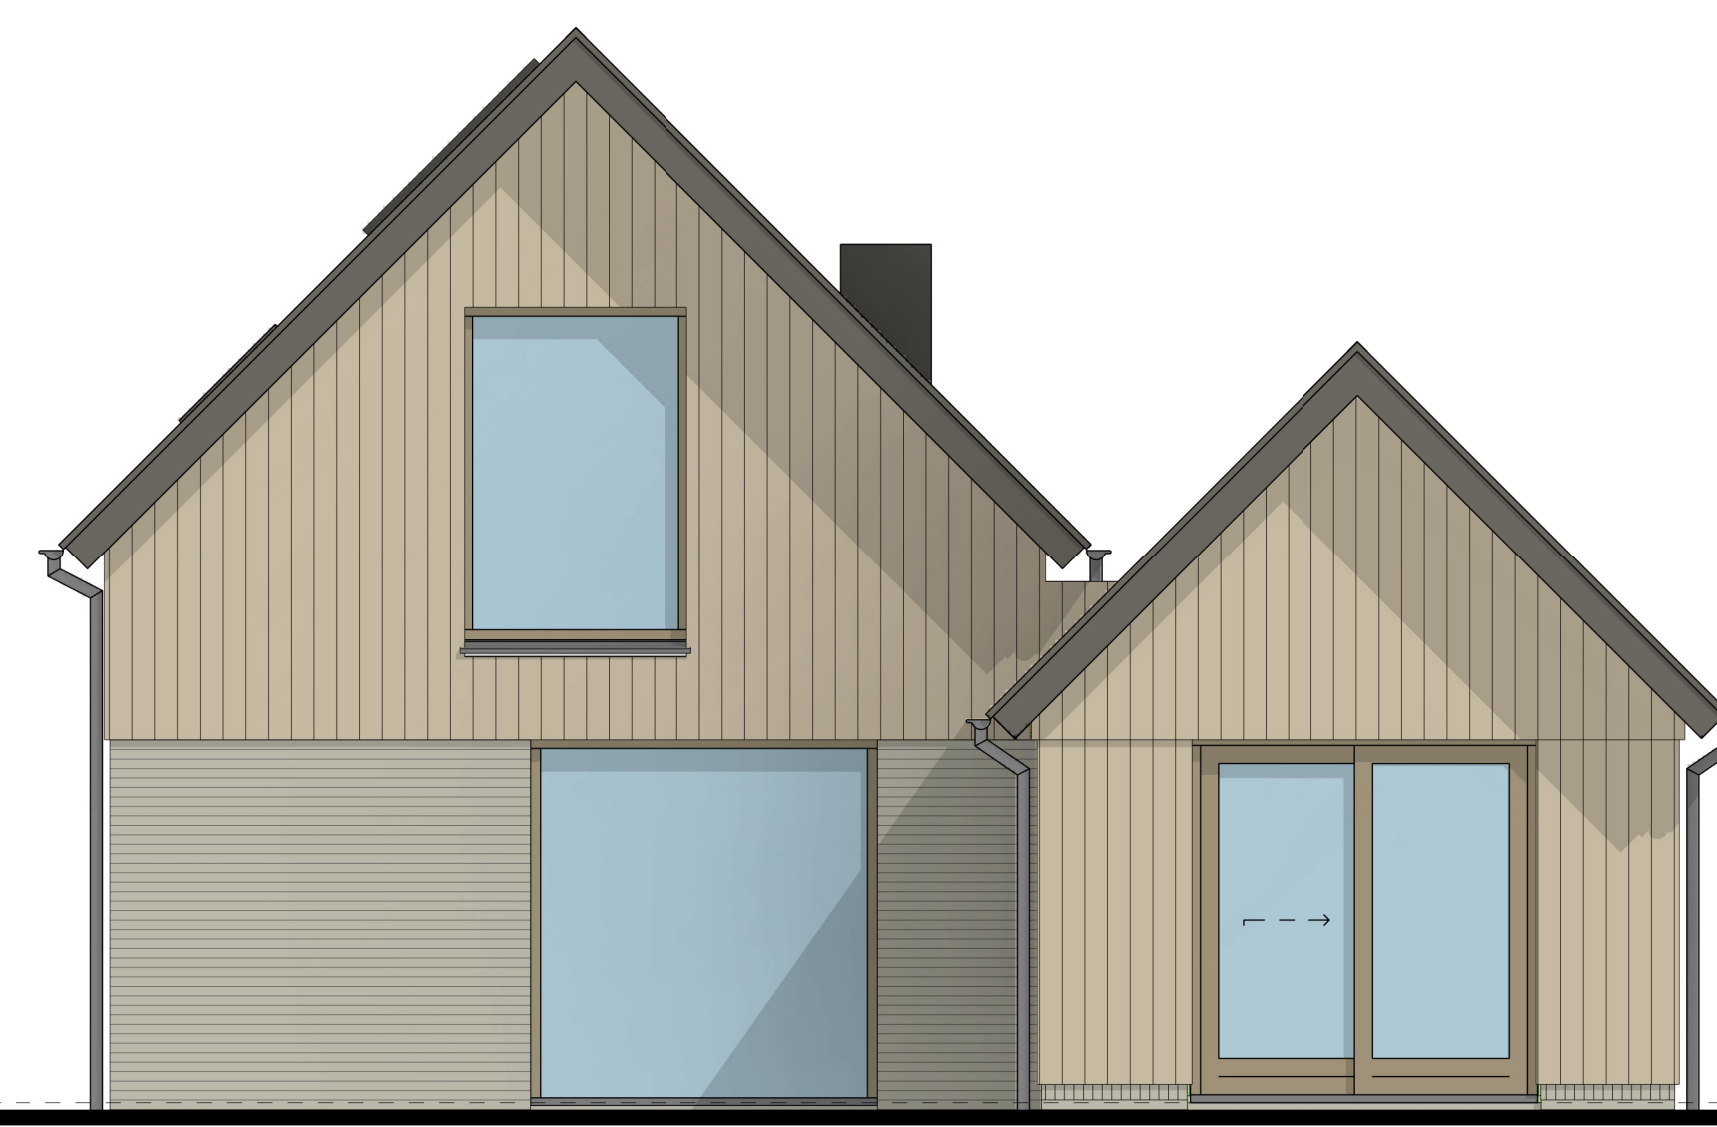


LINKERGEVEL

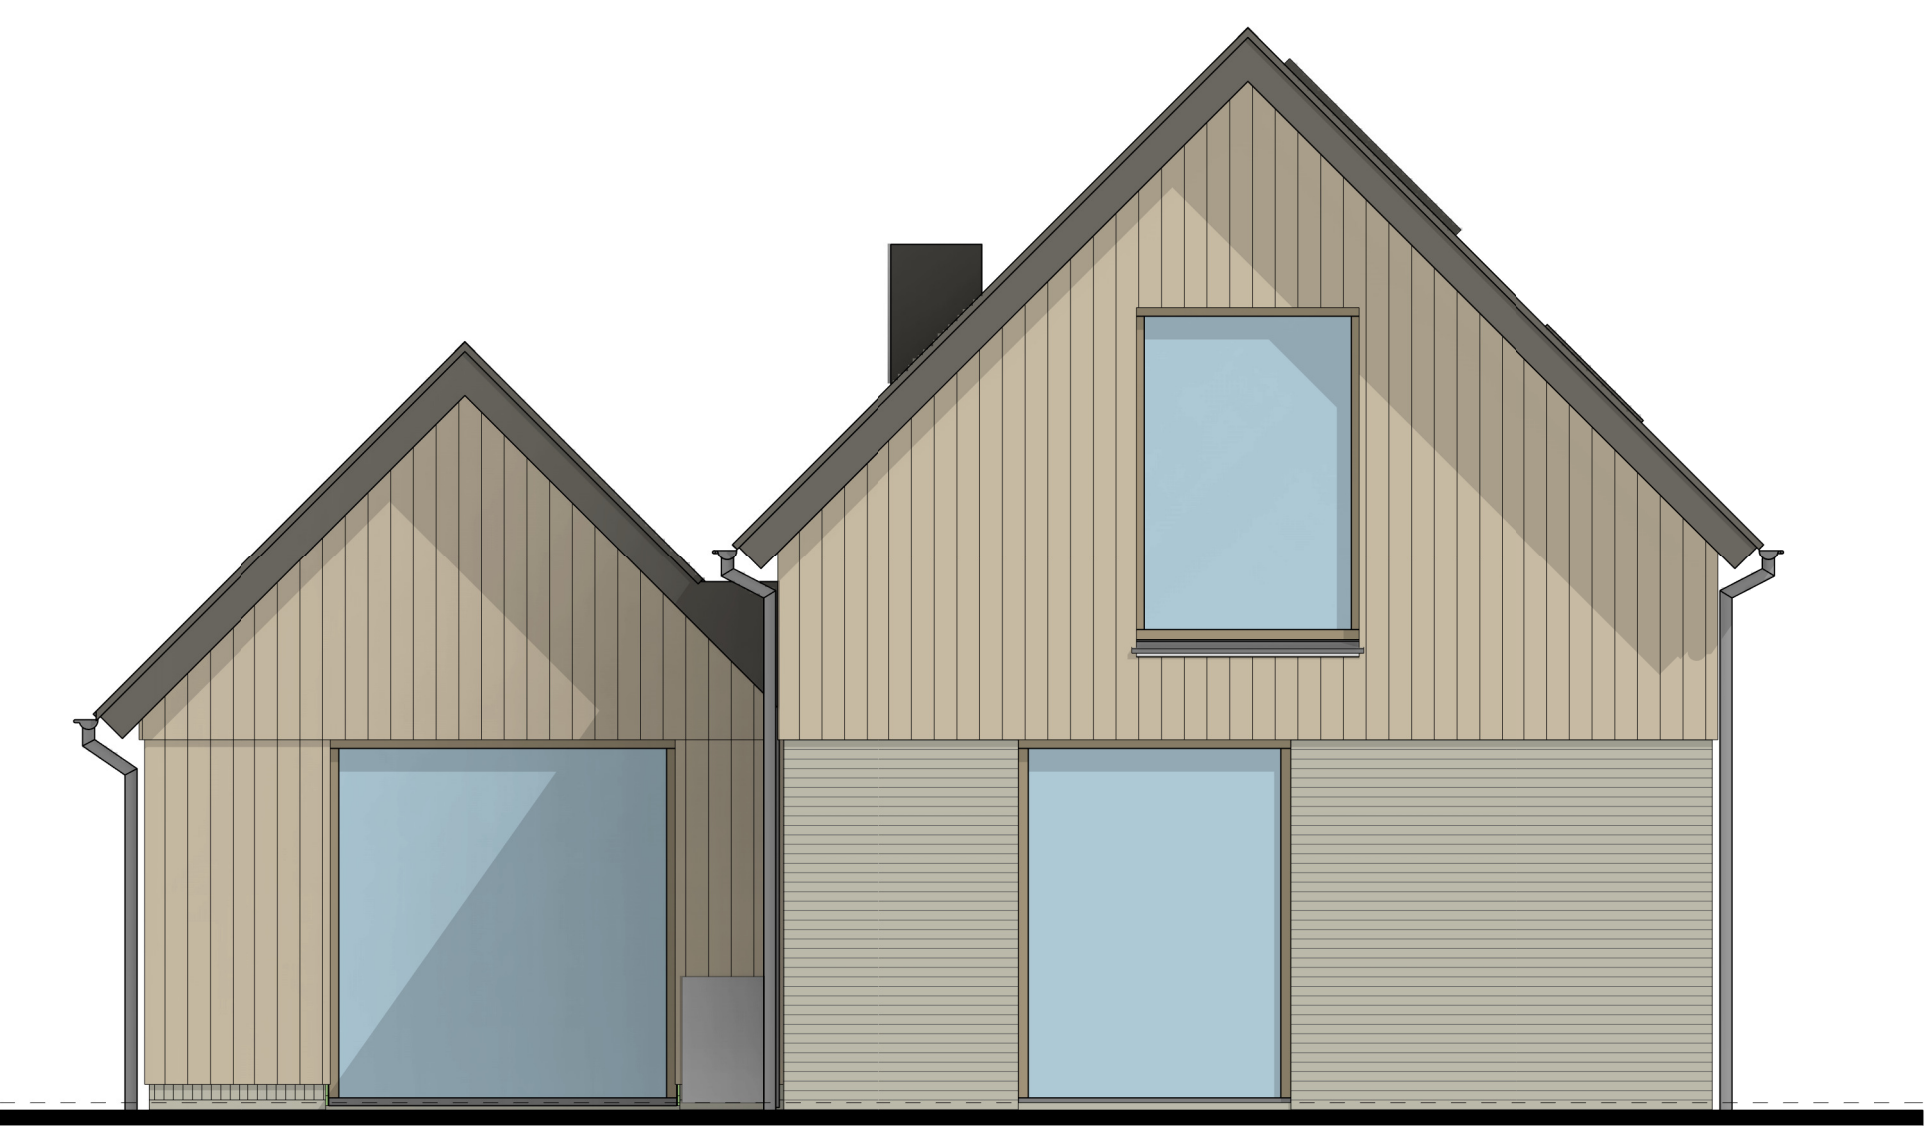


VOORGEVEL

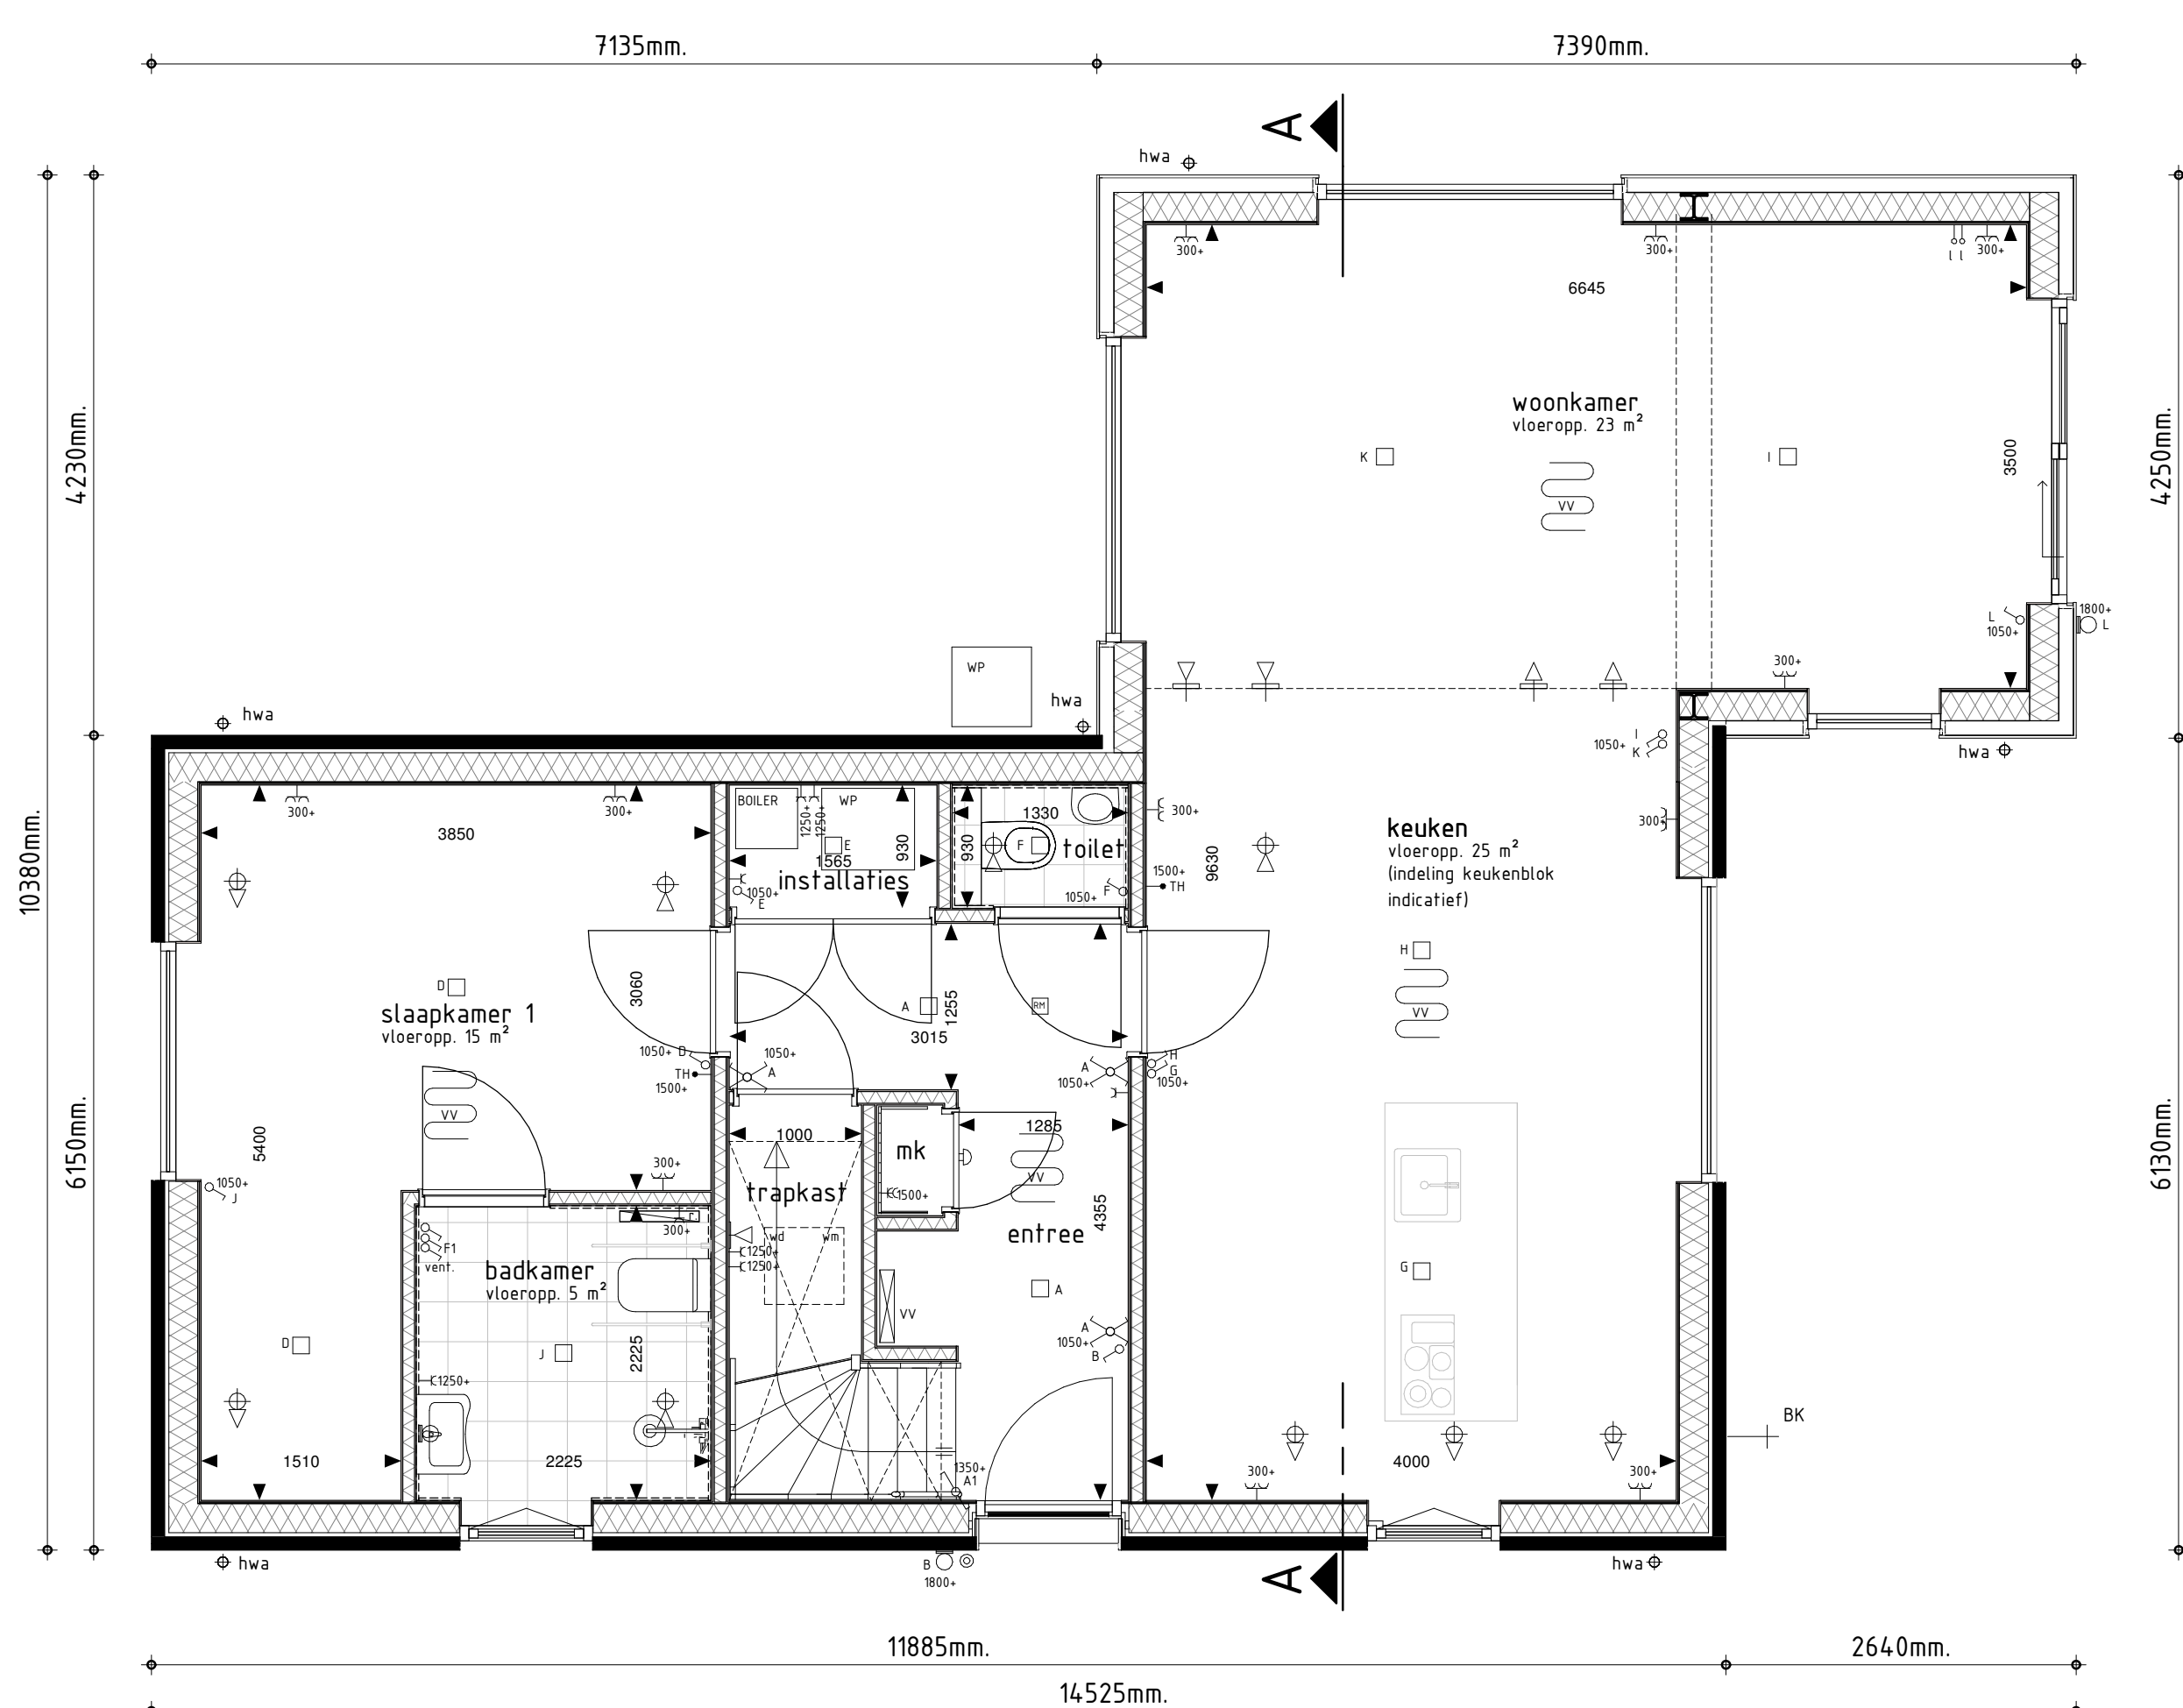


BEGANE GROND

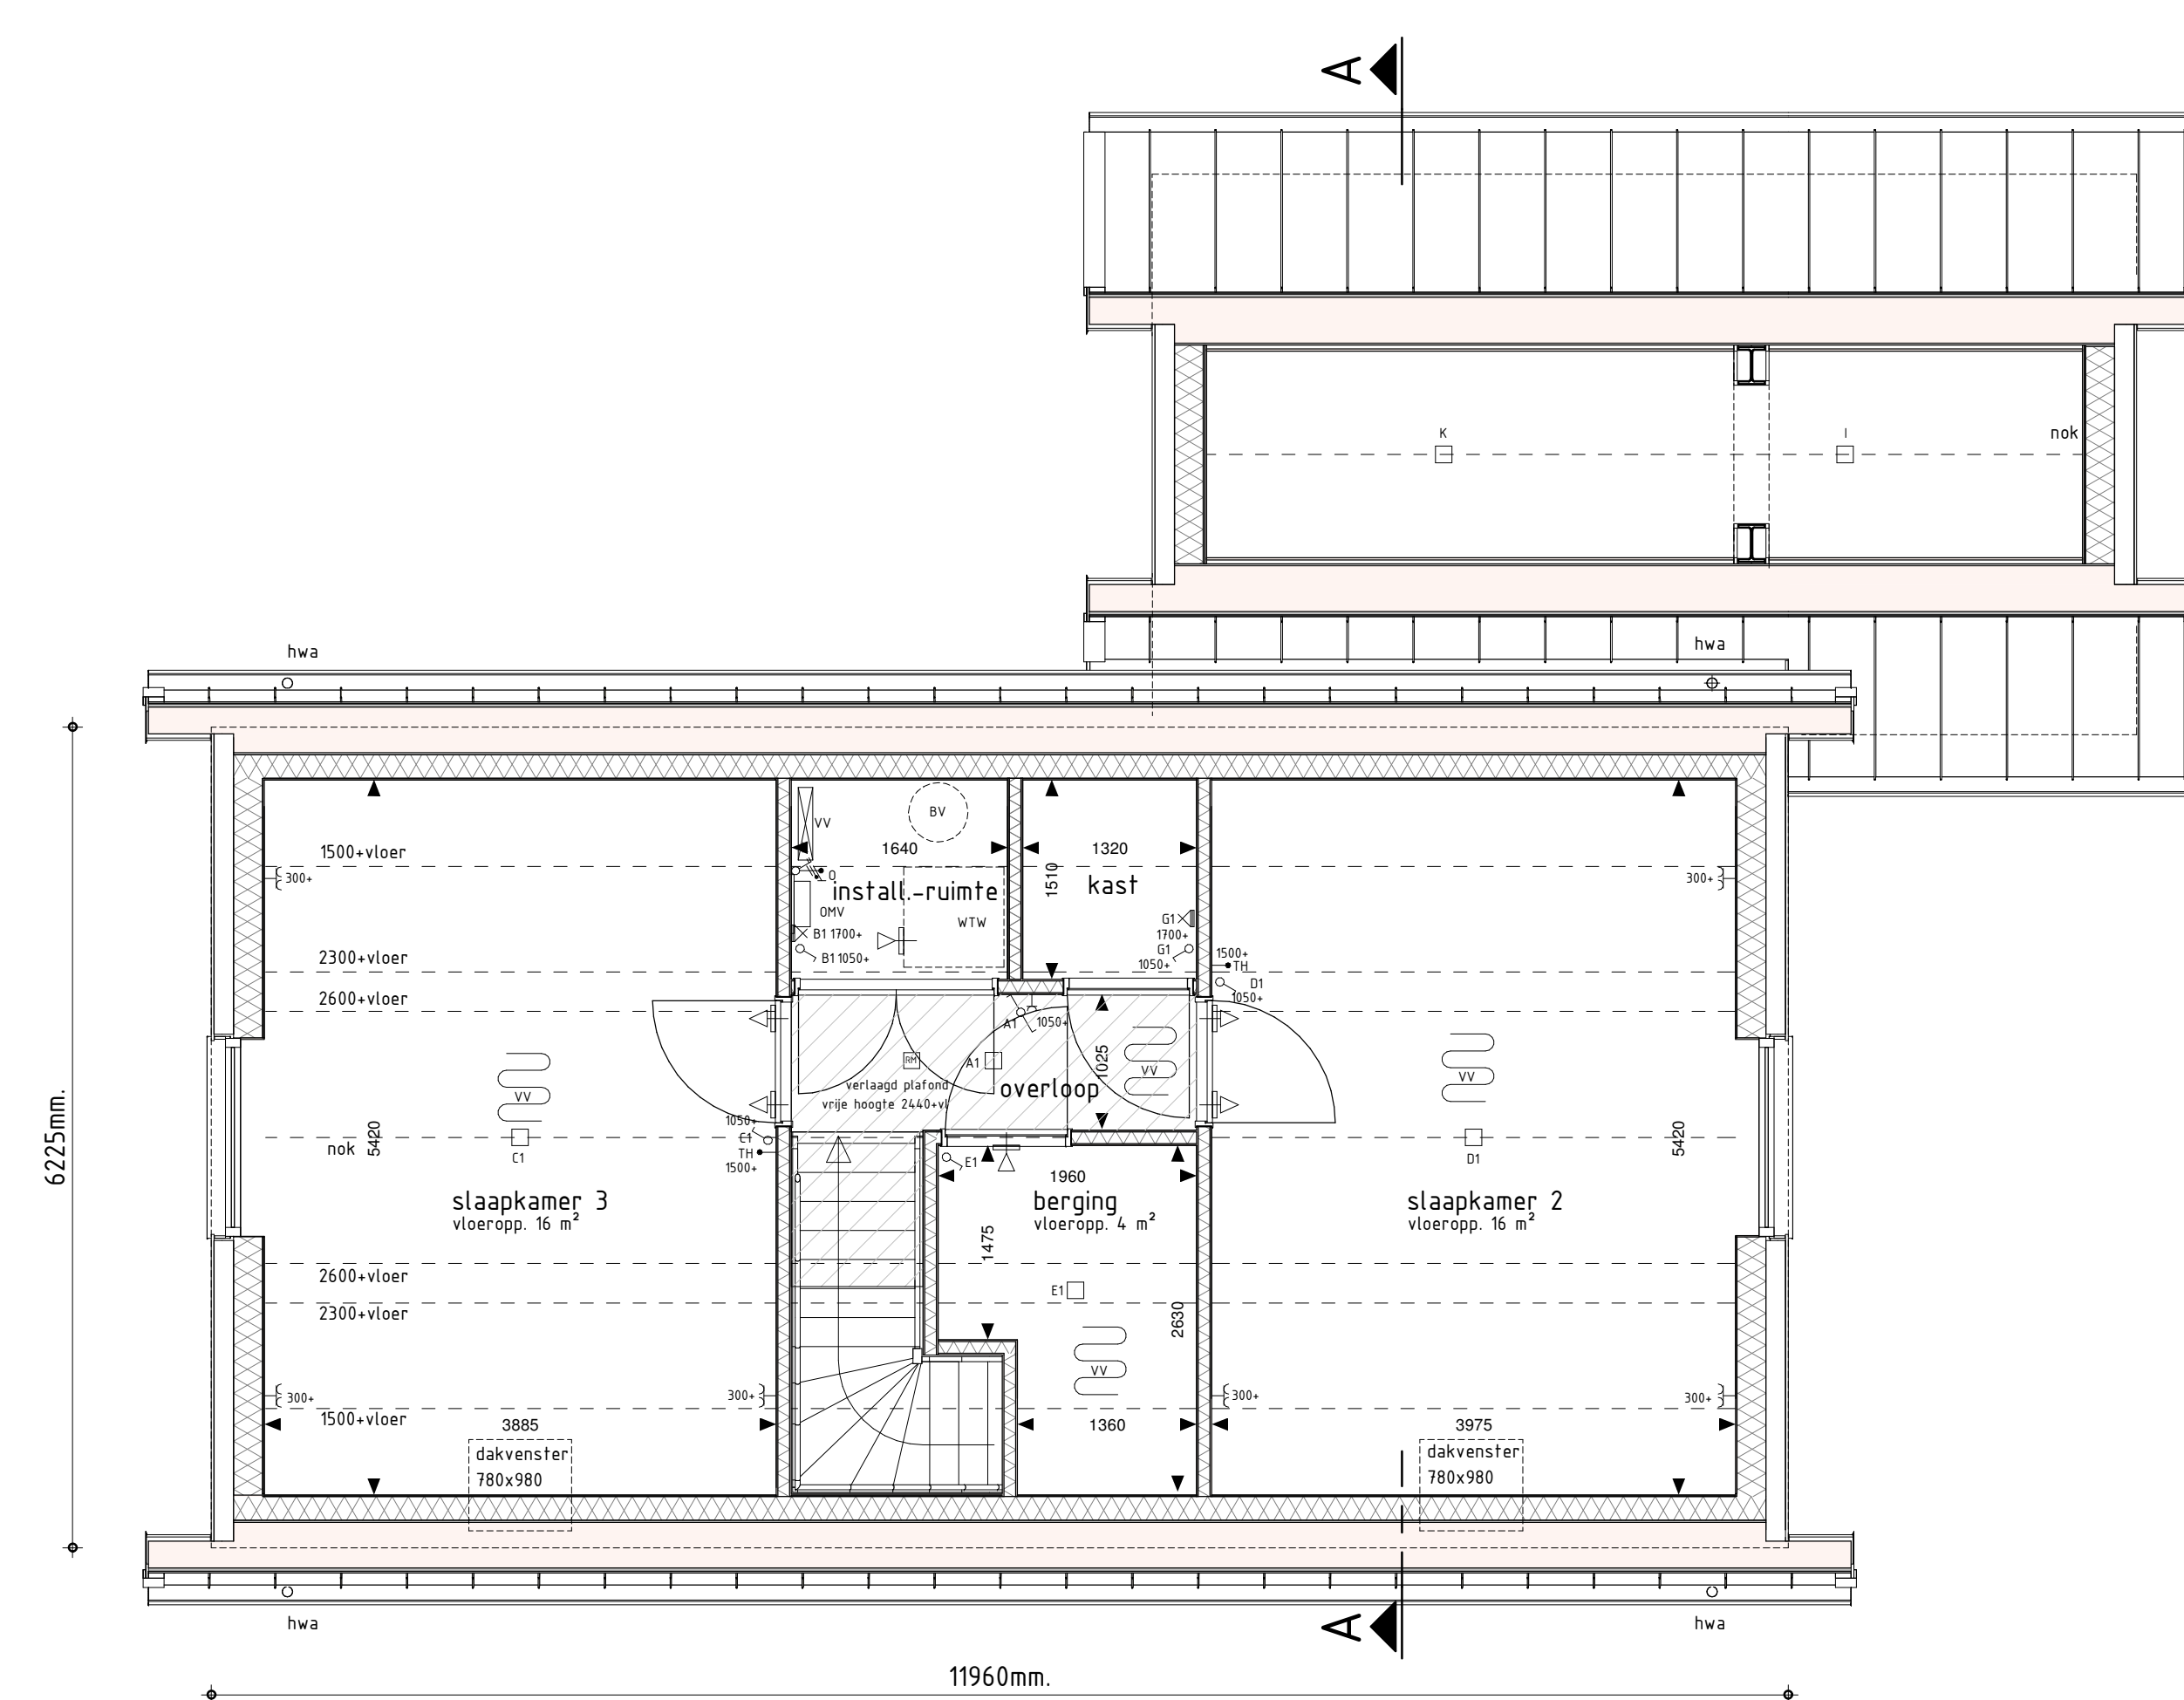

1e VERDIEPING

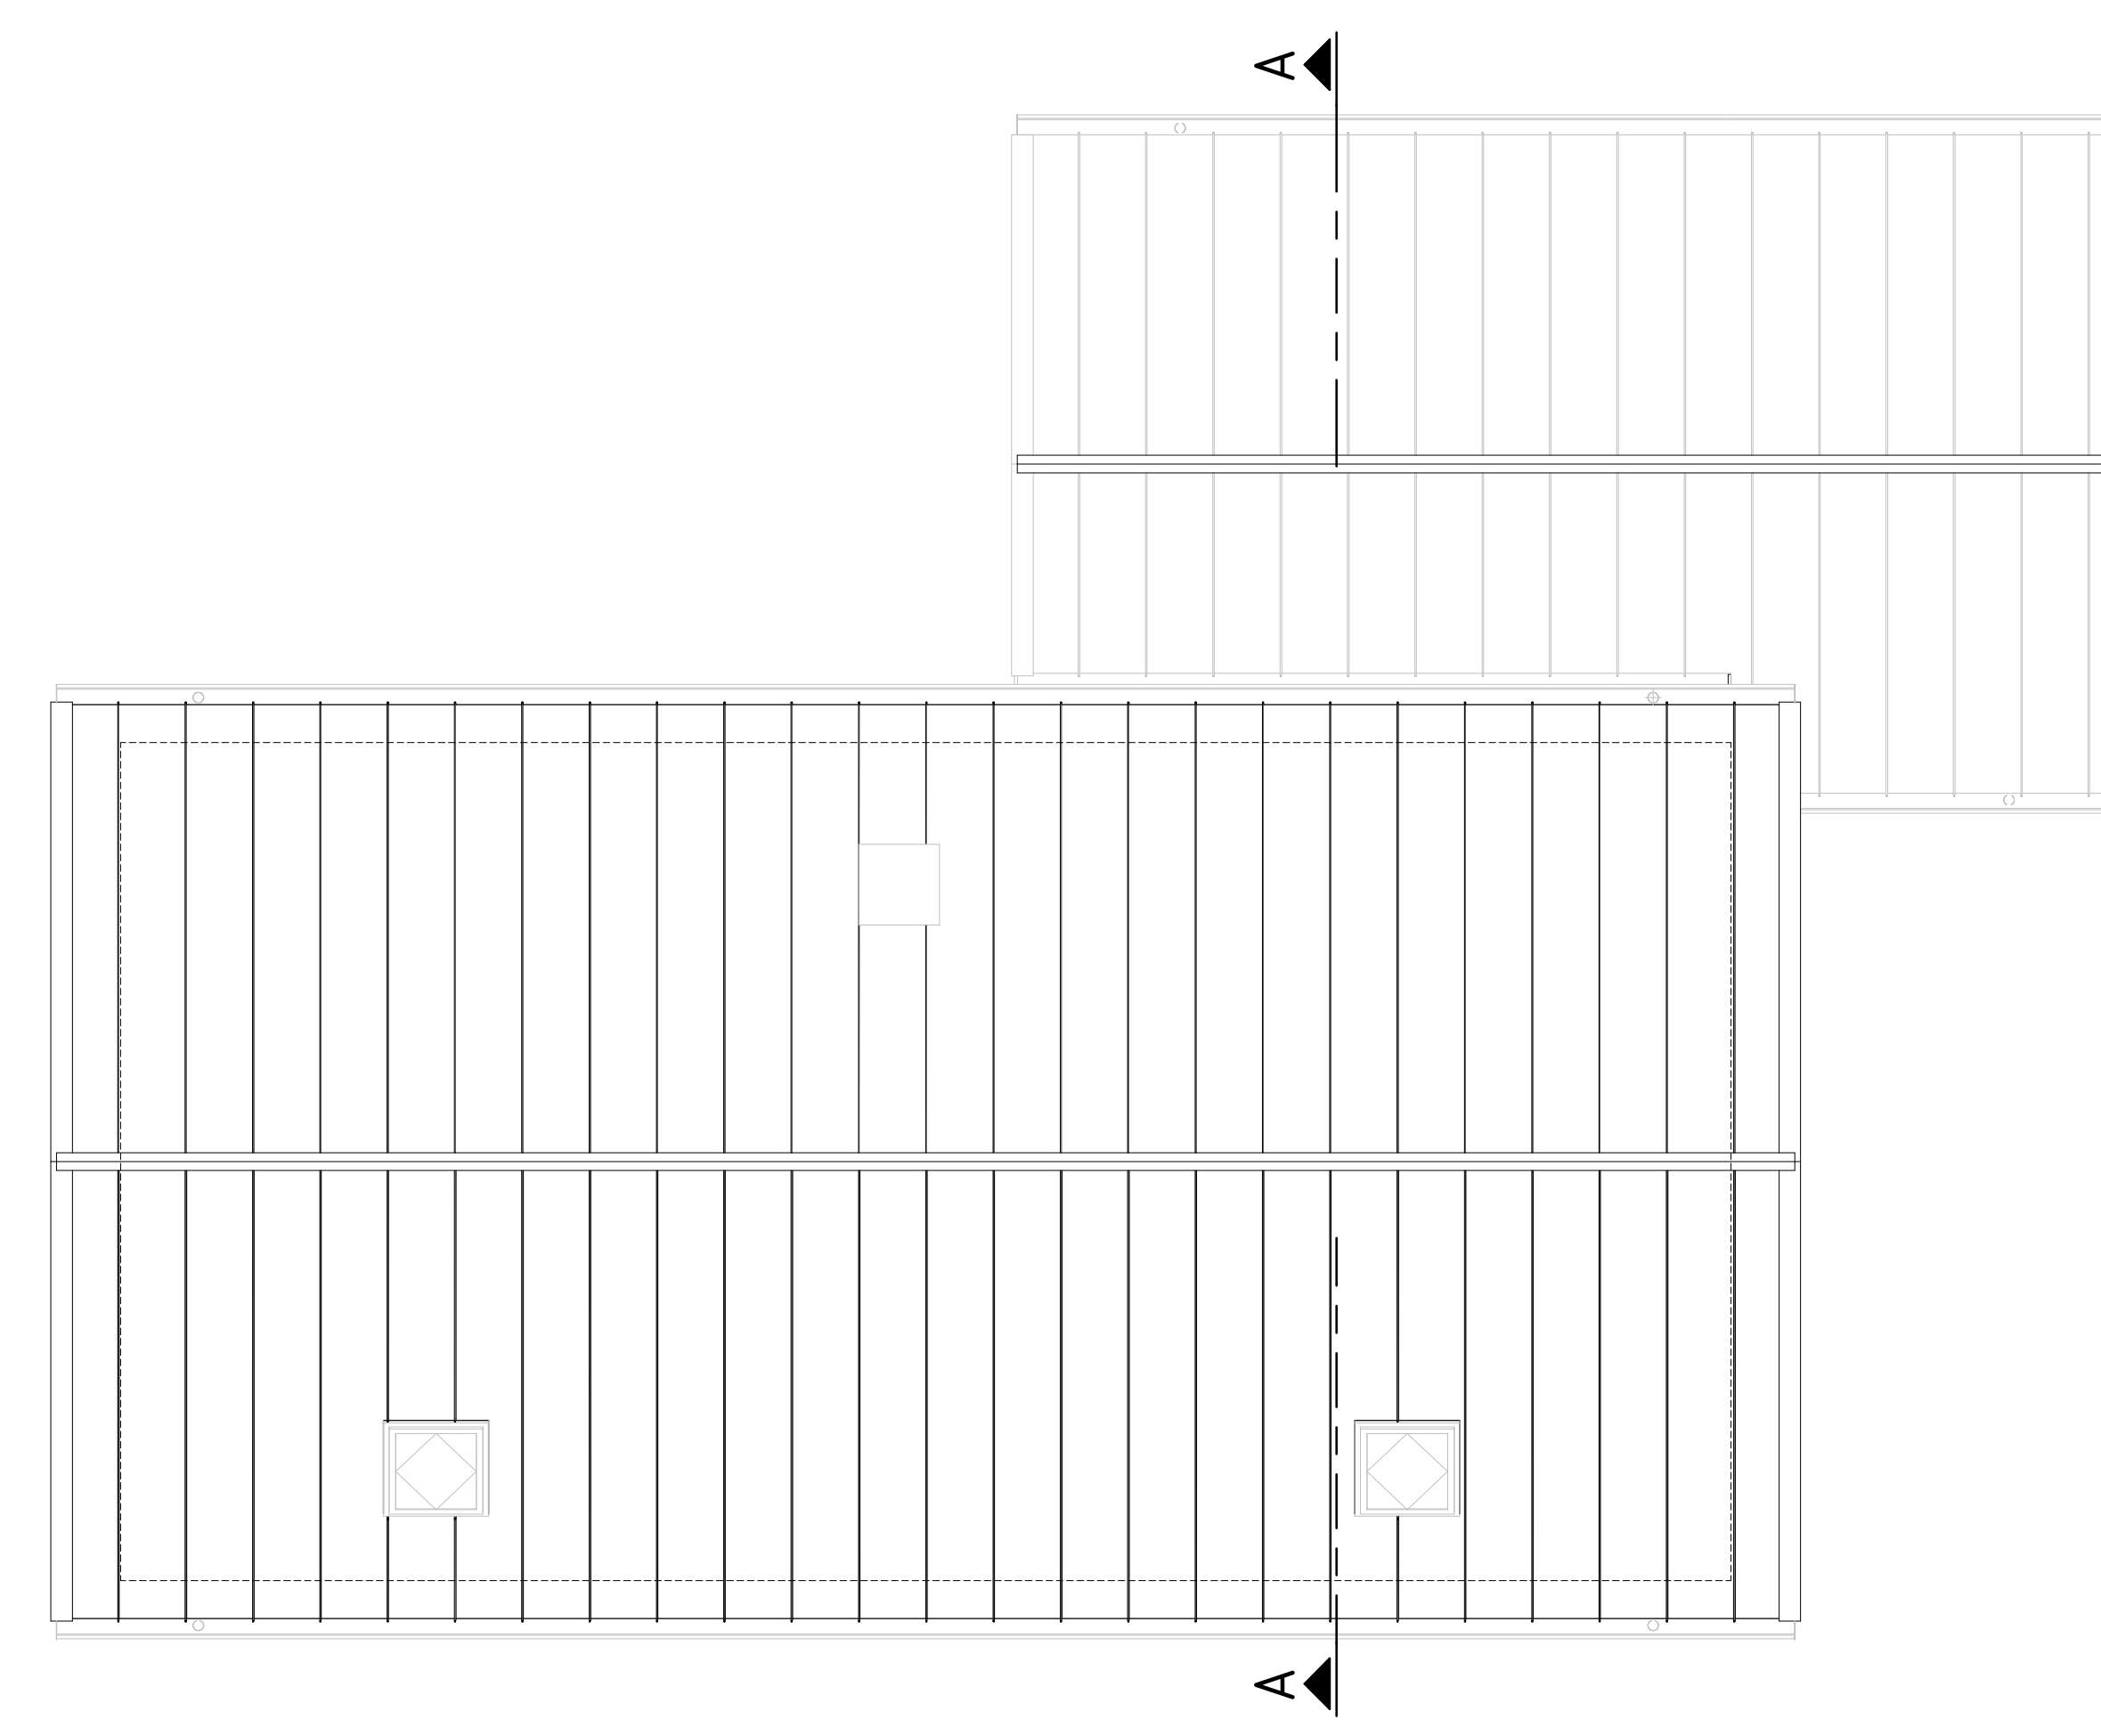

2e VERDIEPING

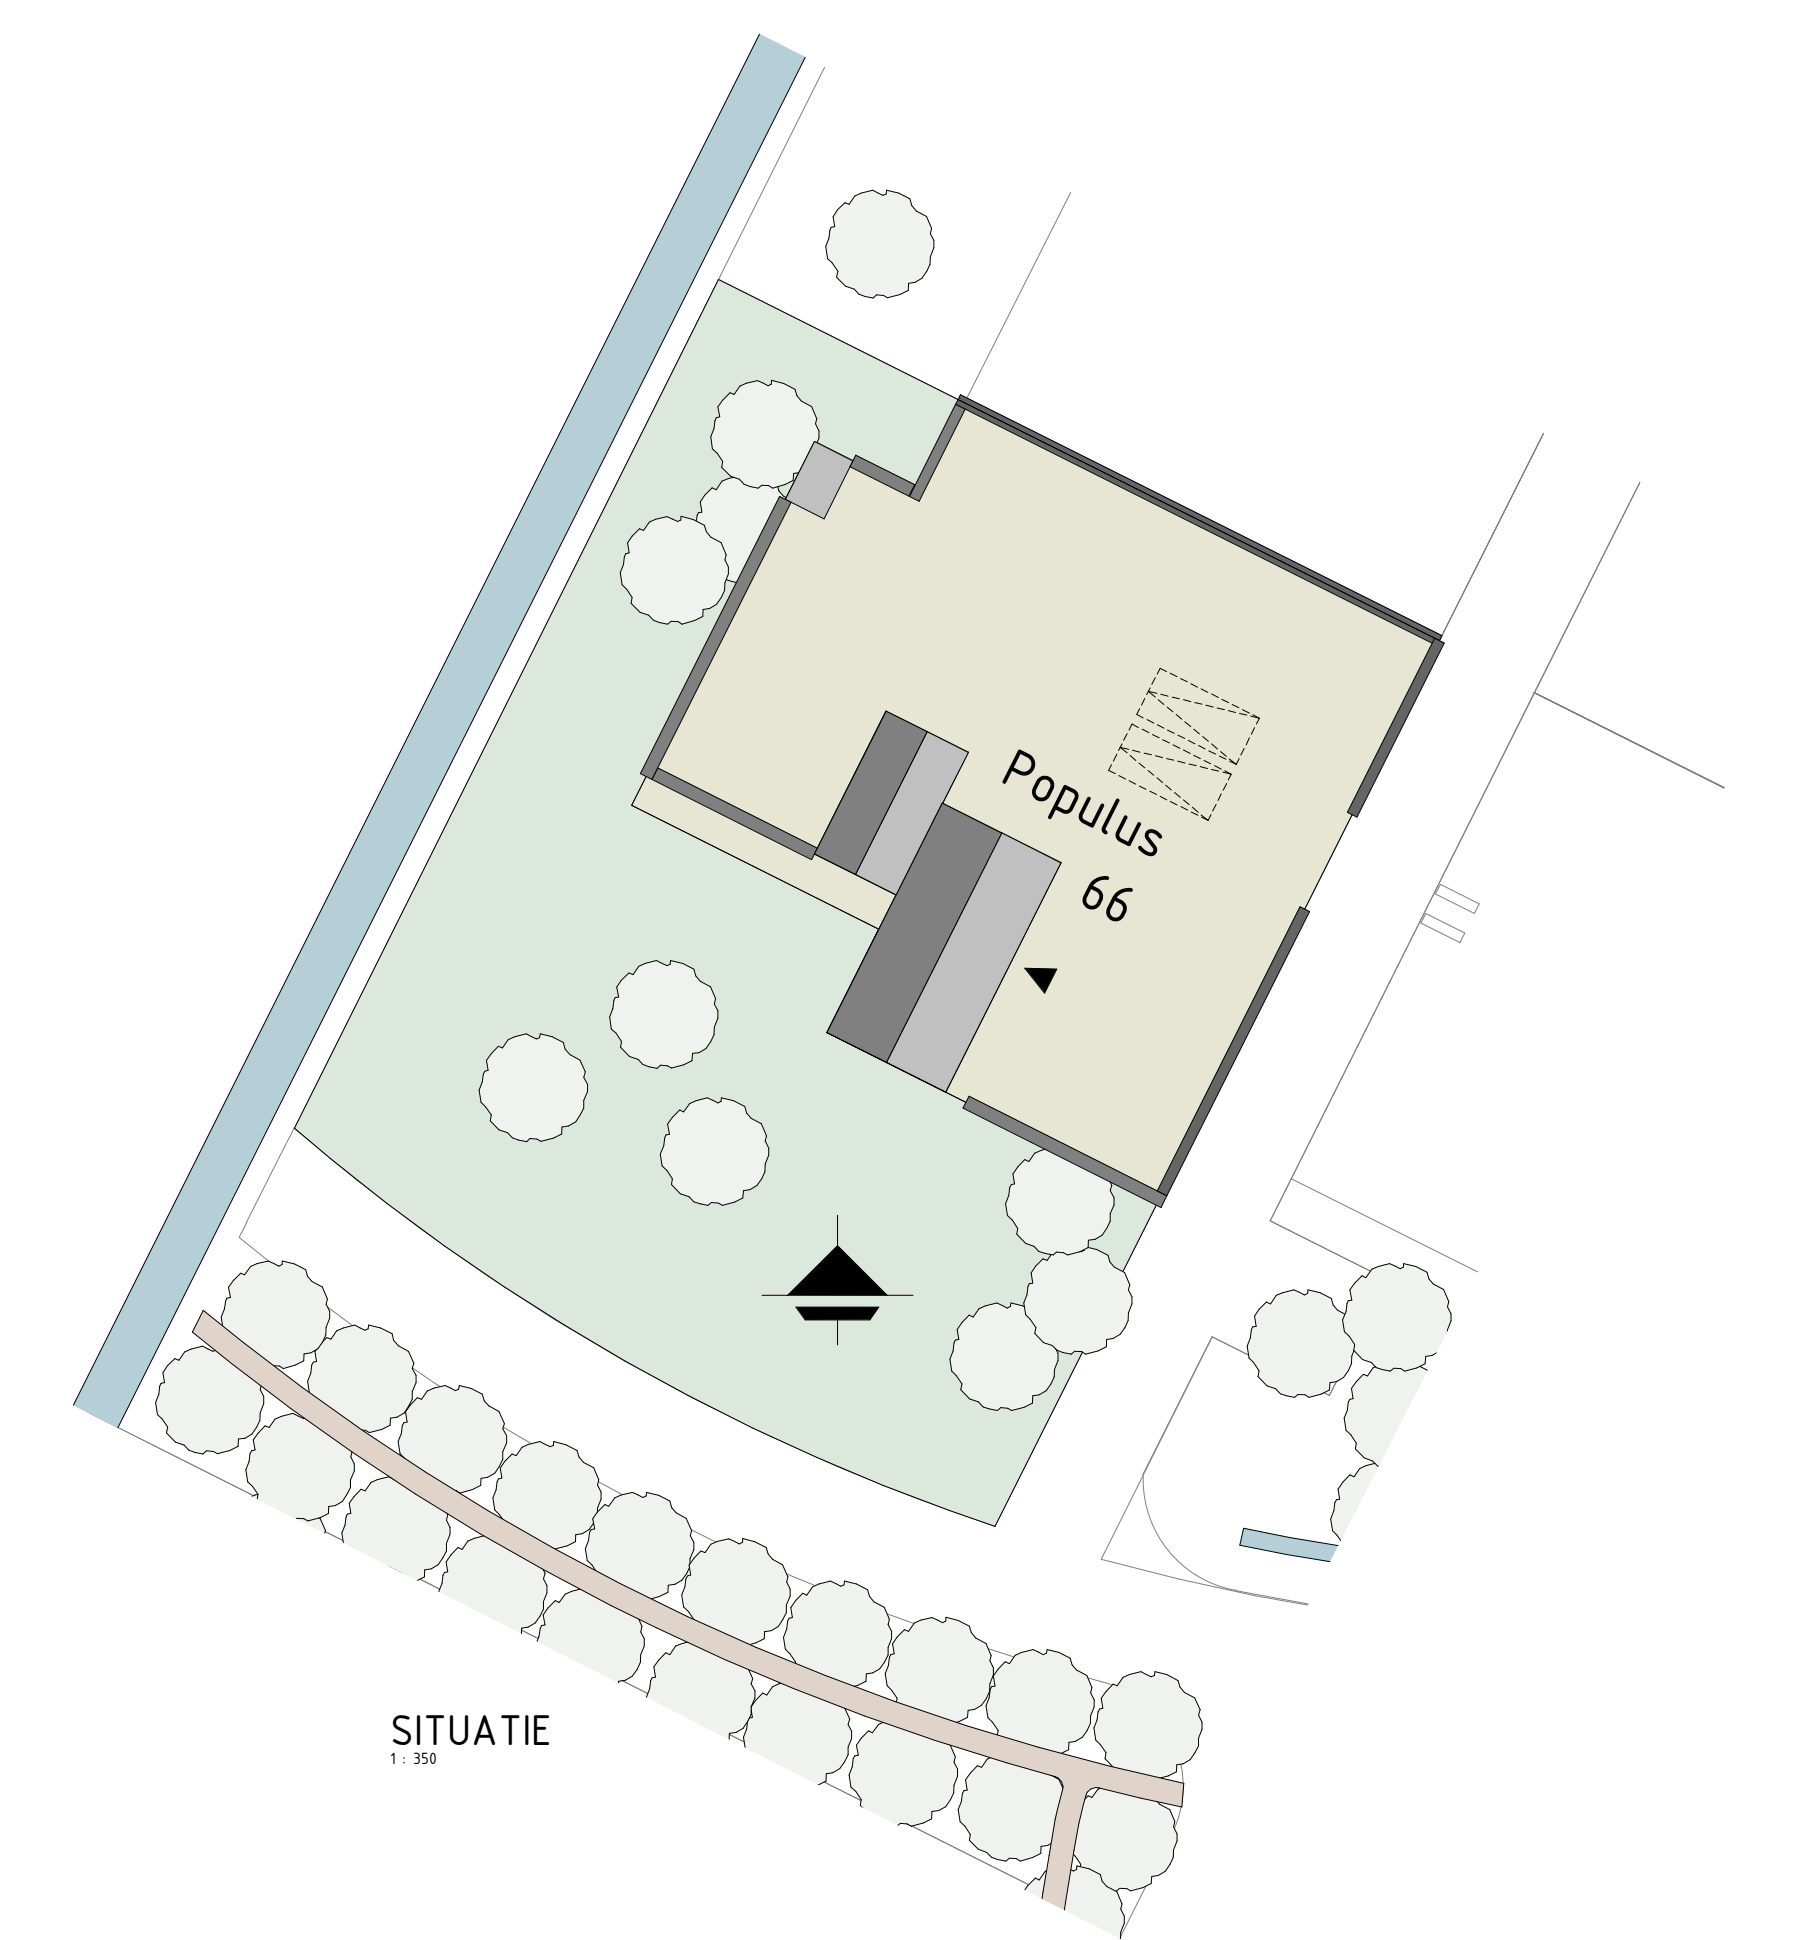

SITUATIE

BOUWKUNDIG RENVOOI

	radiator		mechanische ventilatie
	venster		deur
	vloerplaat		wand
	plafondslab		trap
	dakslab		balkonhek
	trappen		deurknop
RENVOOI ALGEMEEN

- Aansluiting en elektra keuken conform O-tekening keukenleverancier.
- PV panelen indicatief. Definitieve aantallen en positie conform BENG berekening.
- Toe- en afvoermechanisch ventilatie indicatief. Definitieve aantallen en positie conform opgave installateur.


RENVOOI MATERIELEN-ARCERINGEN

	betongestel met metaalwerk		glas
	betongestel met houten gevelvlak		houten gevelvlak
	betongestel met metaalwerk		metaalwerk

Kaasvl	Kleur metaalwerk	Kleur vloerwerk	Kleur gevel hout	Kleur kozijnen buitengevel
66	RVS304grjs	grjs	licht grjs	RAL 7014 licht grjs

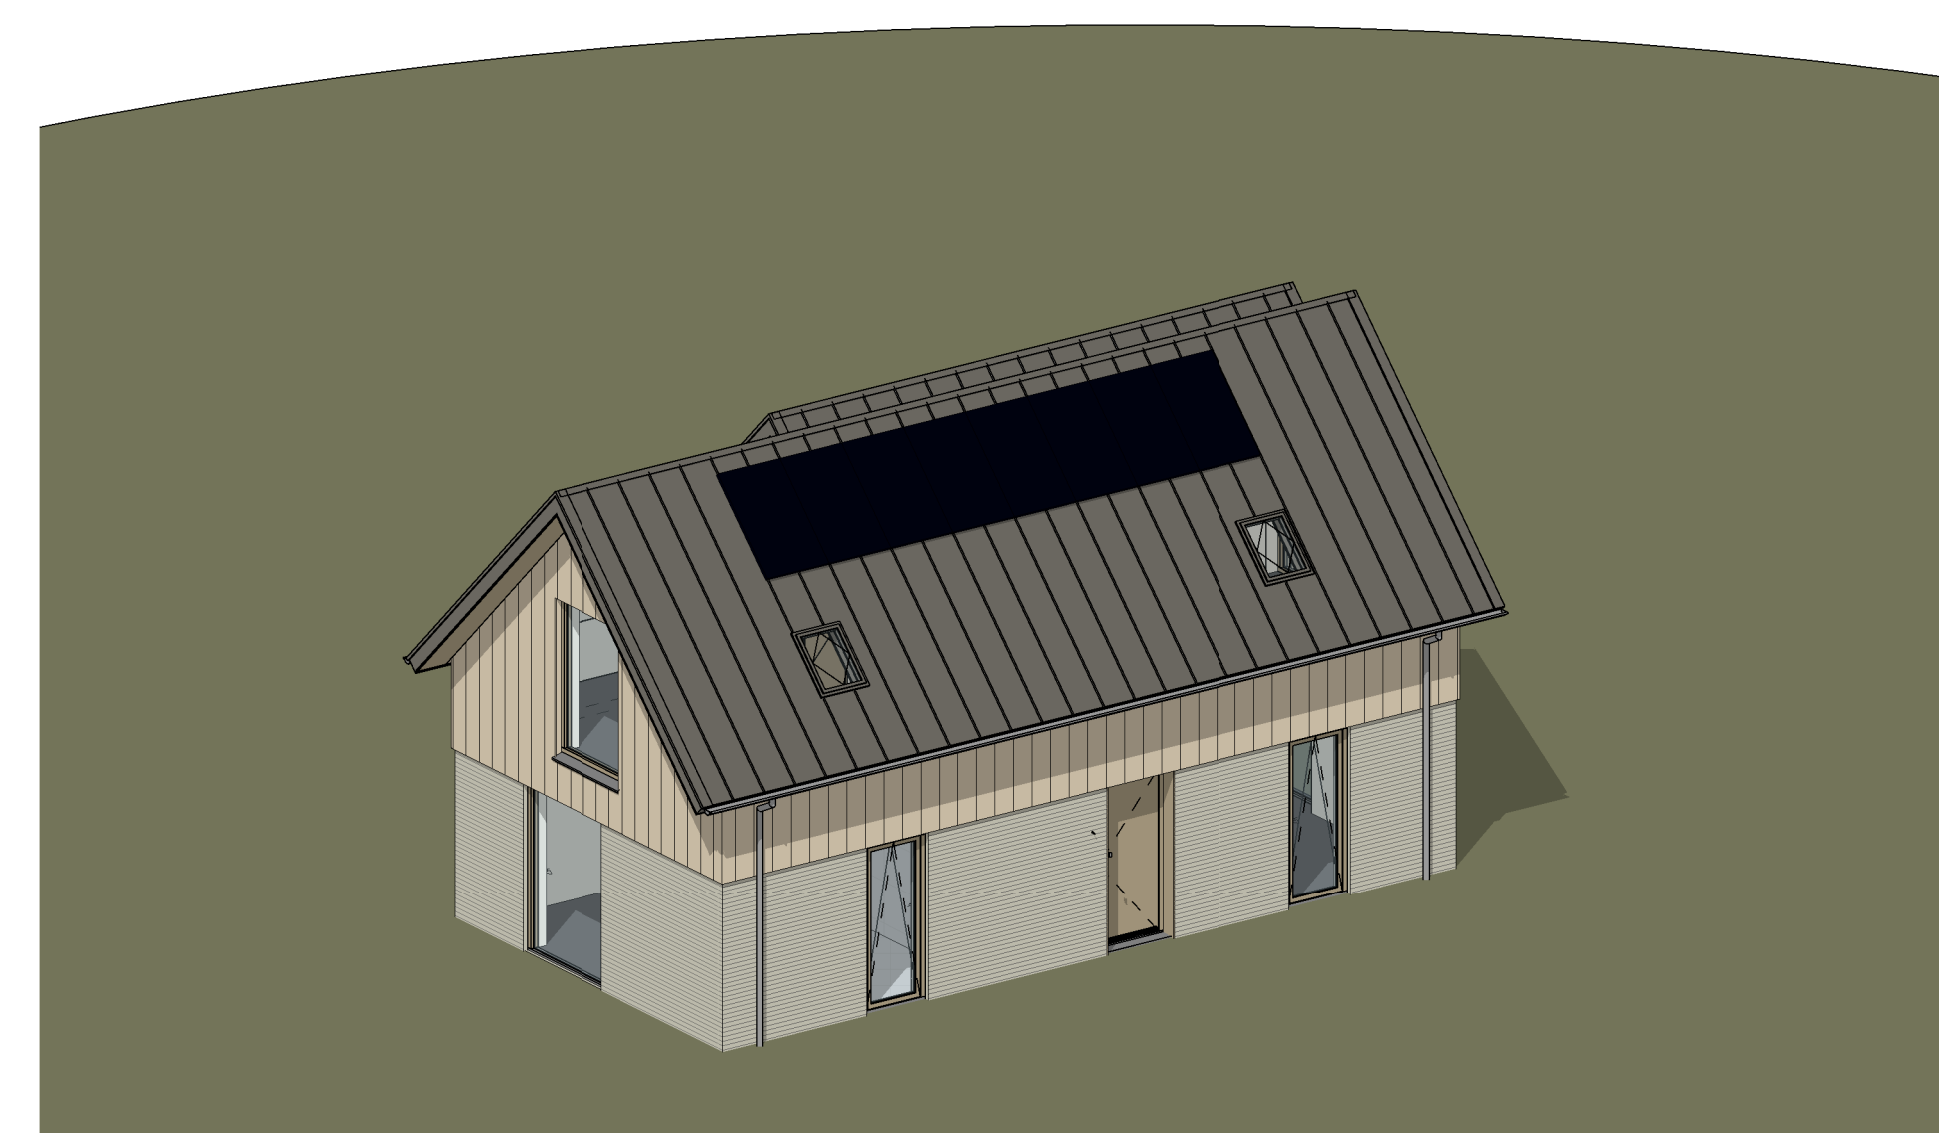

PERSPECTIEF (kleuren en materiaal indicatie. Hieraan kunnen geen rechten worden ontleend)

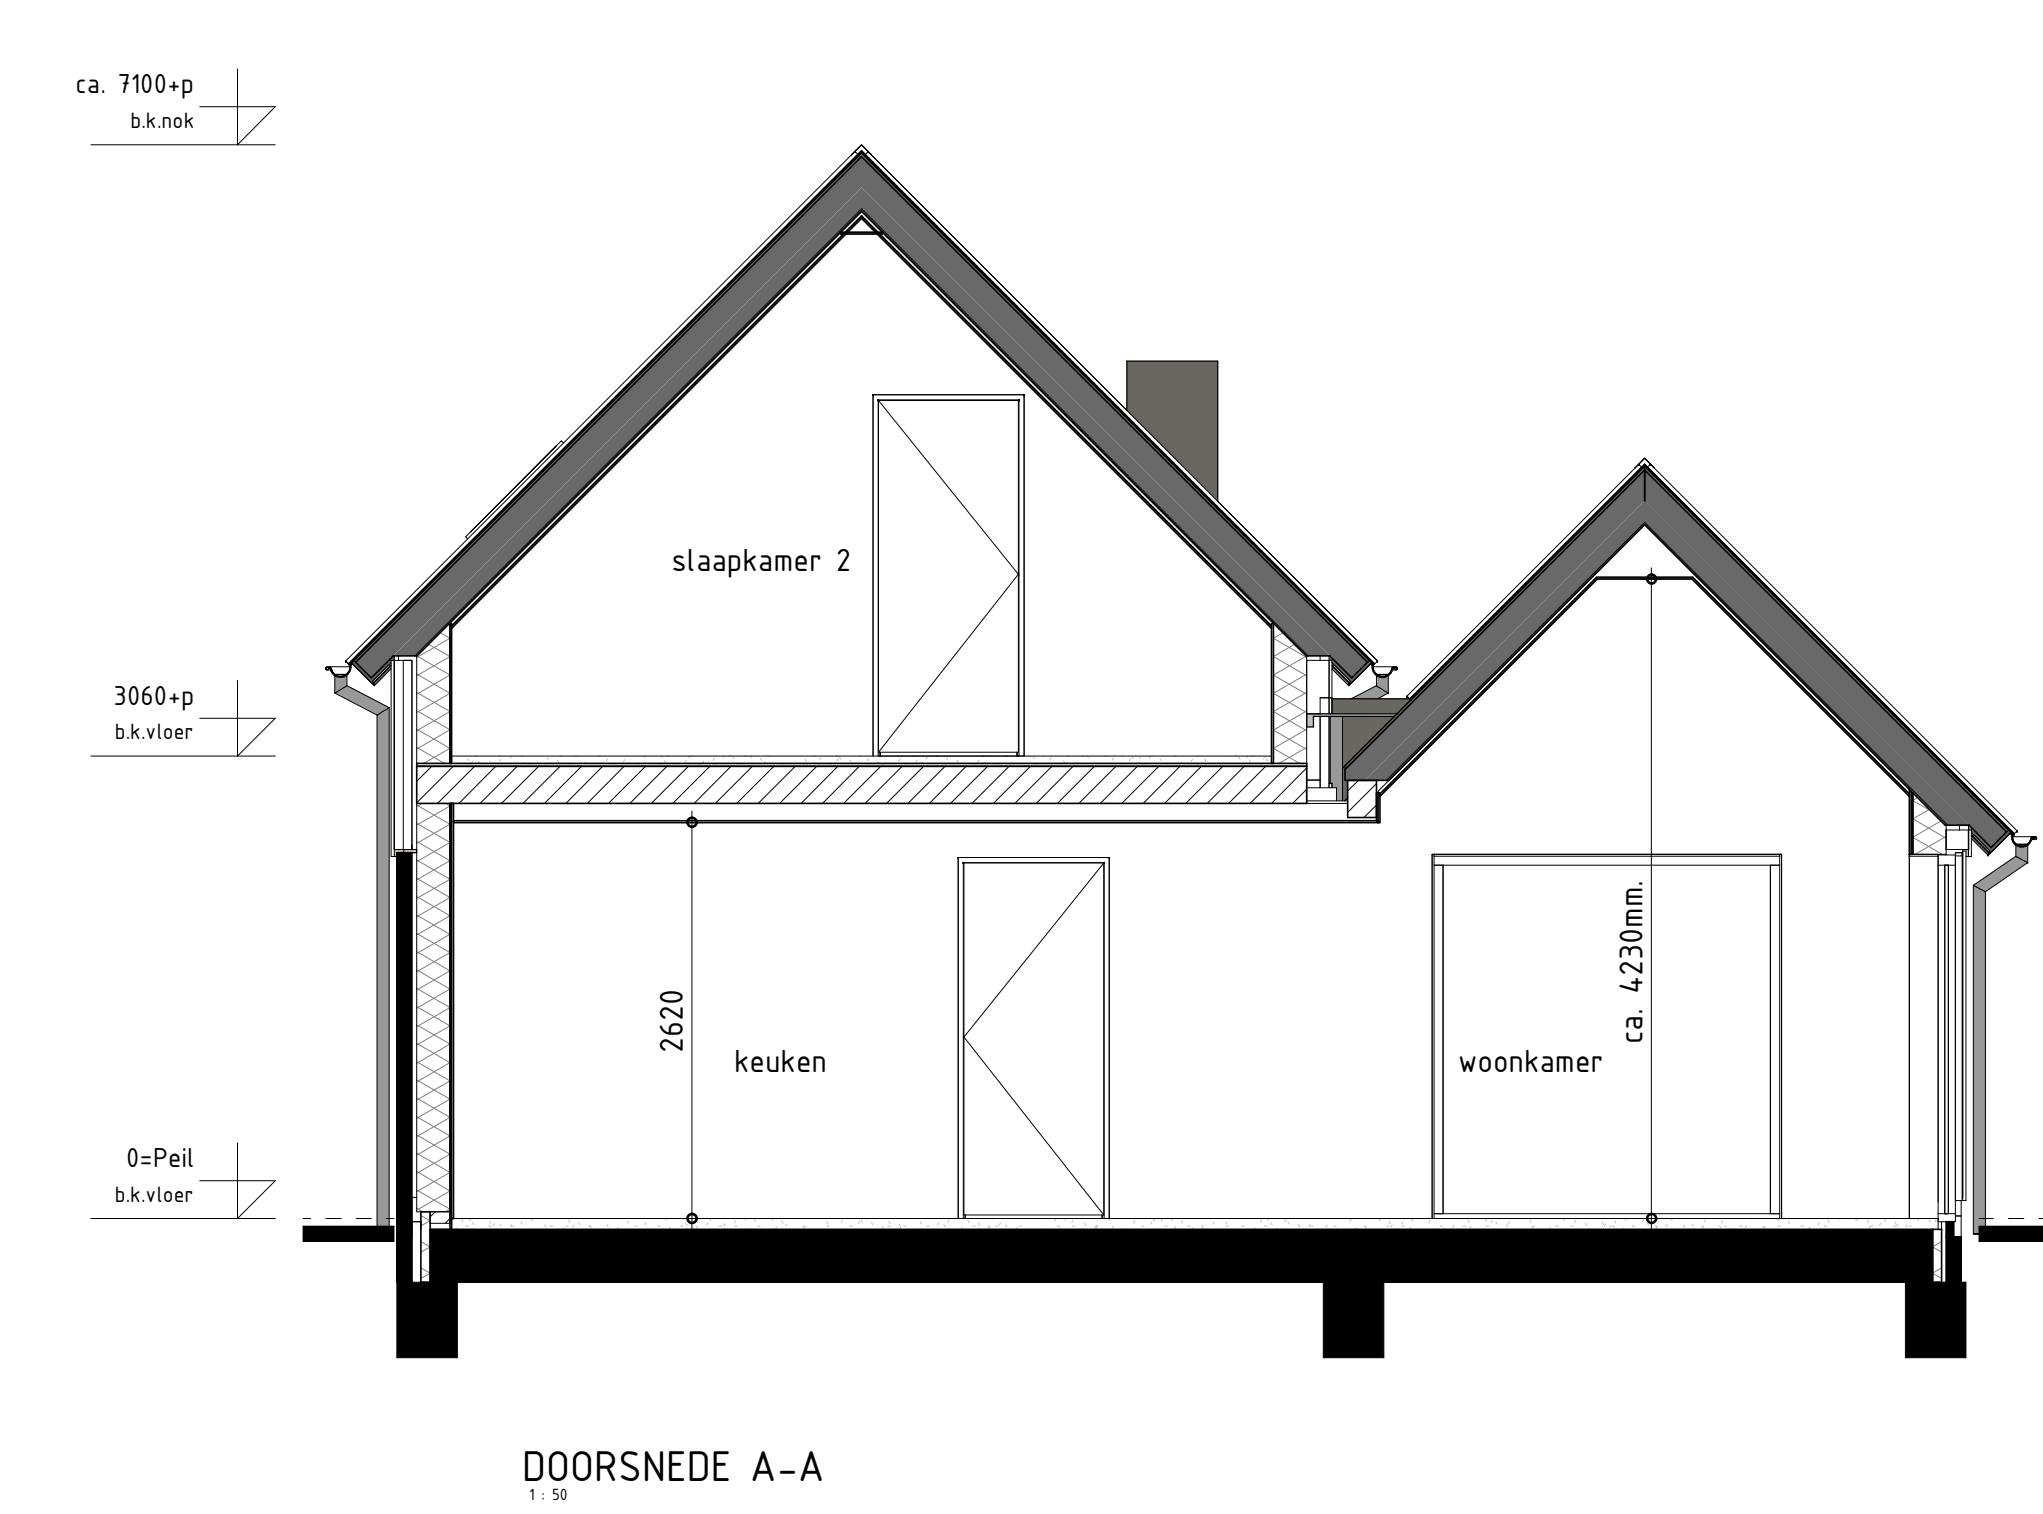

DOORSNEDE A-A

<p>WONEN IN JE EIGEN BOSS HIER IS ALLES GROEN, GROENER, GROENST</p>	
<p>Oprichting: <b>timpaan.</b></p> <p>Pulankavenue 132 2102 JX Hoofddorp 020 360 600 www.timpaan.nl</p> <p>Realisatie: <b>VAST BOUW</b></p> <p>Vastbouw BV Spartaanstraat 2 Postbus 140, 1460 AF Bissop 0541 53 19 99</p>	
<p>Architect: <b>ook</b></p> <p>Sittensweg 1044A-10 3813 AJ Amersfoort 033 48 93 320 www.ookarchitecten.nl</p>	
<p>project: 64 woningen Cirkelbos, BOSS te Almere</p>	
<p>ontwerp: Verkooptekening Type Populus kavel 66</p>	
<p>schaal: 1:50</p> <p>formaat: A3/150</p> <p>datum: 08-12-2023</p> <p>gewijzigd:</p>	<p>A _____</p> <p>B _____</p> <p>C _____</p> <p>D _____</p> <p>E _____</p> <p>bijsluiter: VK-Pop66</p> <p>werknummer: A-21-205</p>

Positionering en maatvoering is indicatief. Hieraan kunnen geen rechten worden ontleend.